



Planunterlage zum Ergebnis Bedarfsermittlung der Gemeinde Deining

(08.03.2013)

Legende:

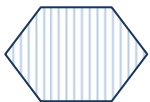

Erschließungsgebiet

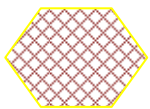

Ausschlussfläche vom Erschließungsgebiet



bereits mit > 25 MBit versorgtes Gebiet

zur Übersichtskarte im Maßstab 1:20000



Unternehmen gemäß § 2 Abs. 1 Satz 1 UStG mit Bedarf von mind.
30 MBit/s Downstream




Unternehmen gemäß § 2 Abs. 1 Satz 1 UStG mit Bedarf von mind.
50 MBit/s Downstream

(symbolische Grobdarstellung)

zur Orts-Übersichtskarte im Maßstab 1:5000 / 1:6000




Unternehmen gemäß § 2 Abs. 1 Satz 1 UStG mit Bedarf von mind.
30 MBit/s Downstream

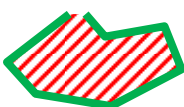


Unternehmen gemäß § 2 Abs. 1 Satz 1 UStG mit Bedarf von mind.
50 MBit/s Downstream

(detaillierte Darstellung des Grundstückes)

Gemeinde Deining
Übersichtslageplan M=1:20.000
gesamtes Erschließungsgebiet - Ergebnis Bedarfsermittlung

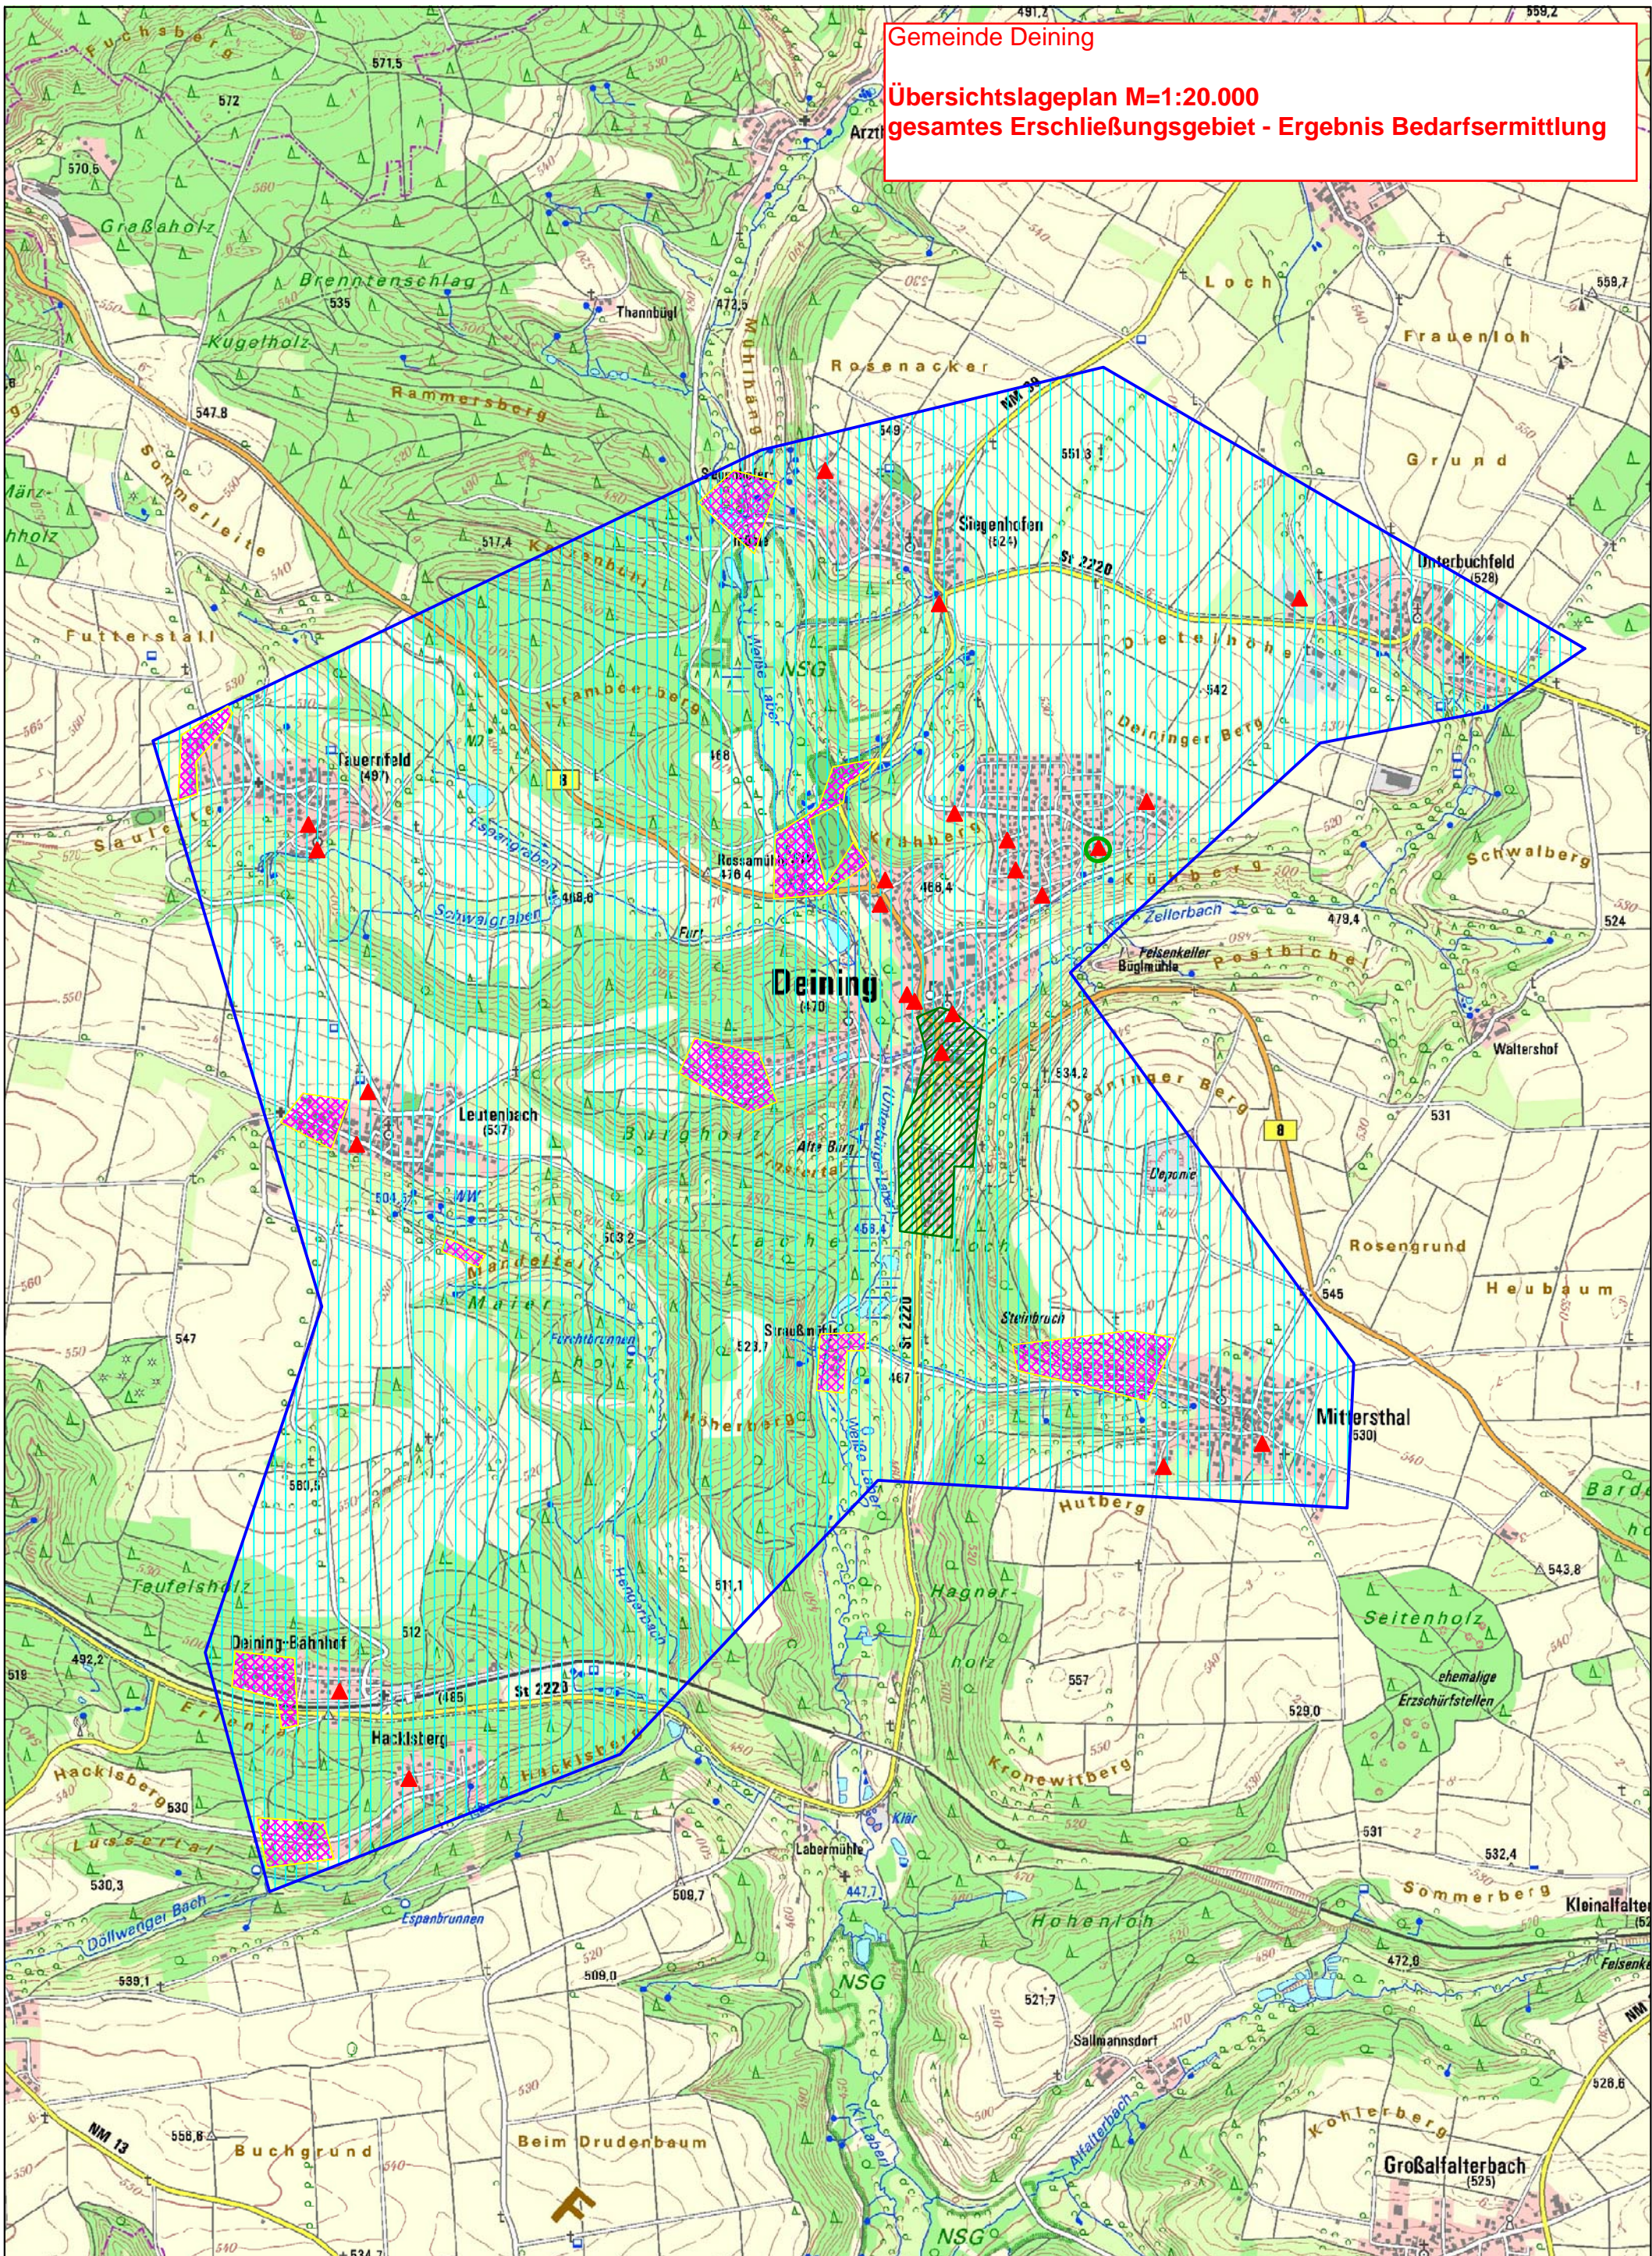


Gemeinde Deining
Detail-Lageplan Ortsteil M=1:6000
Lageplan Deining mit Ergebnis Bedarfsermittlung

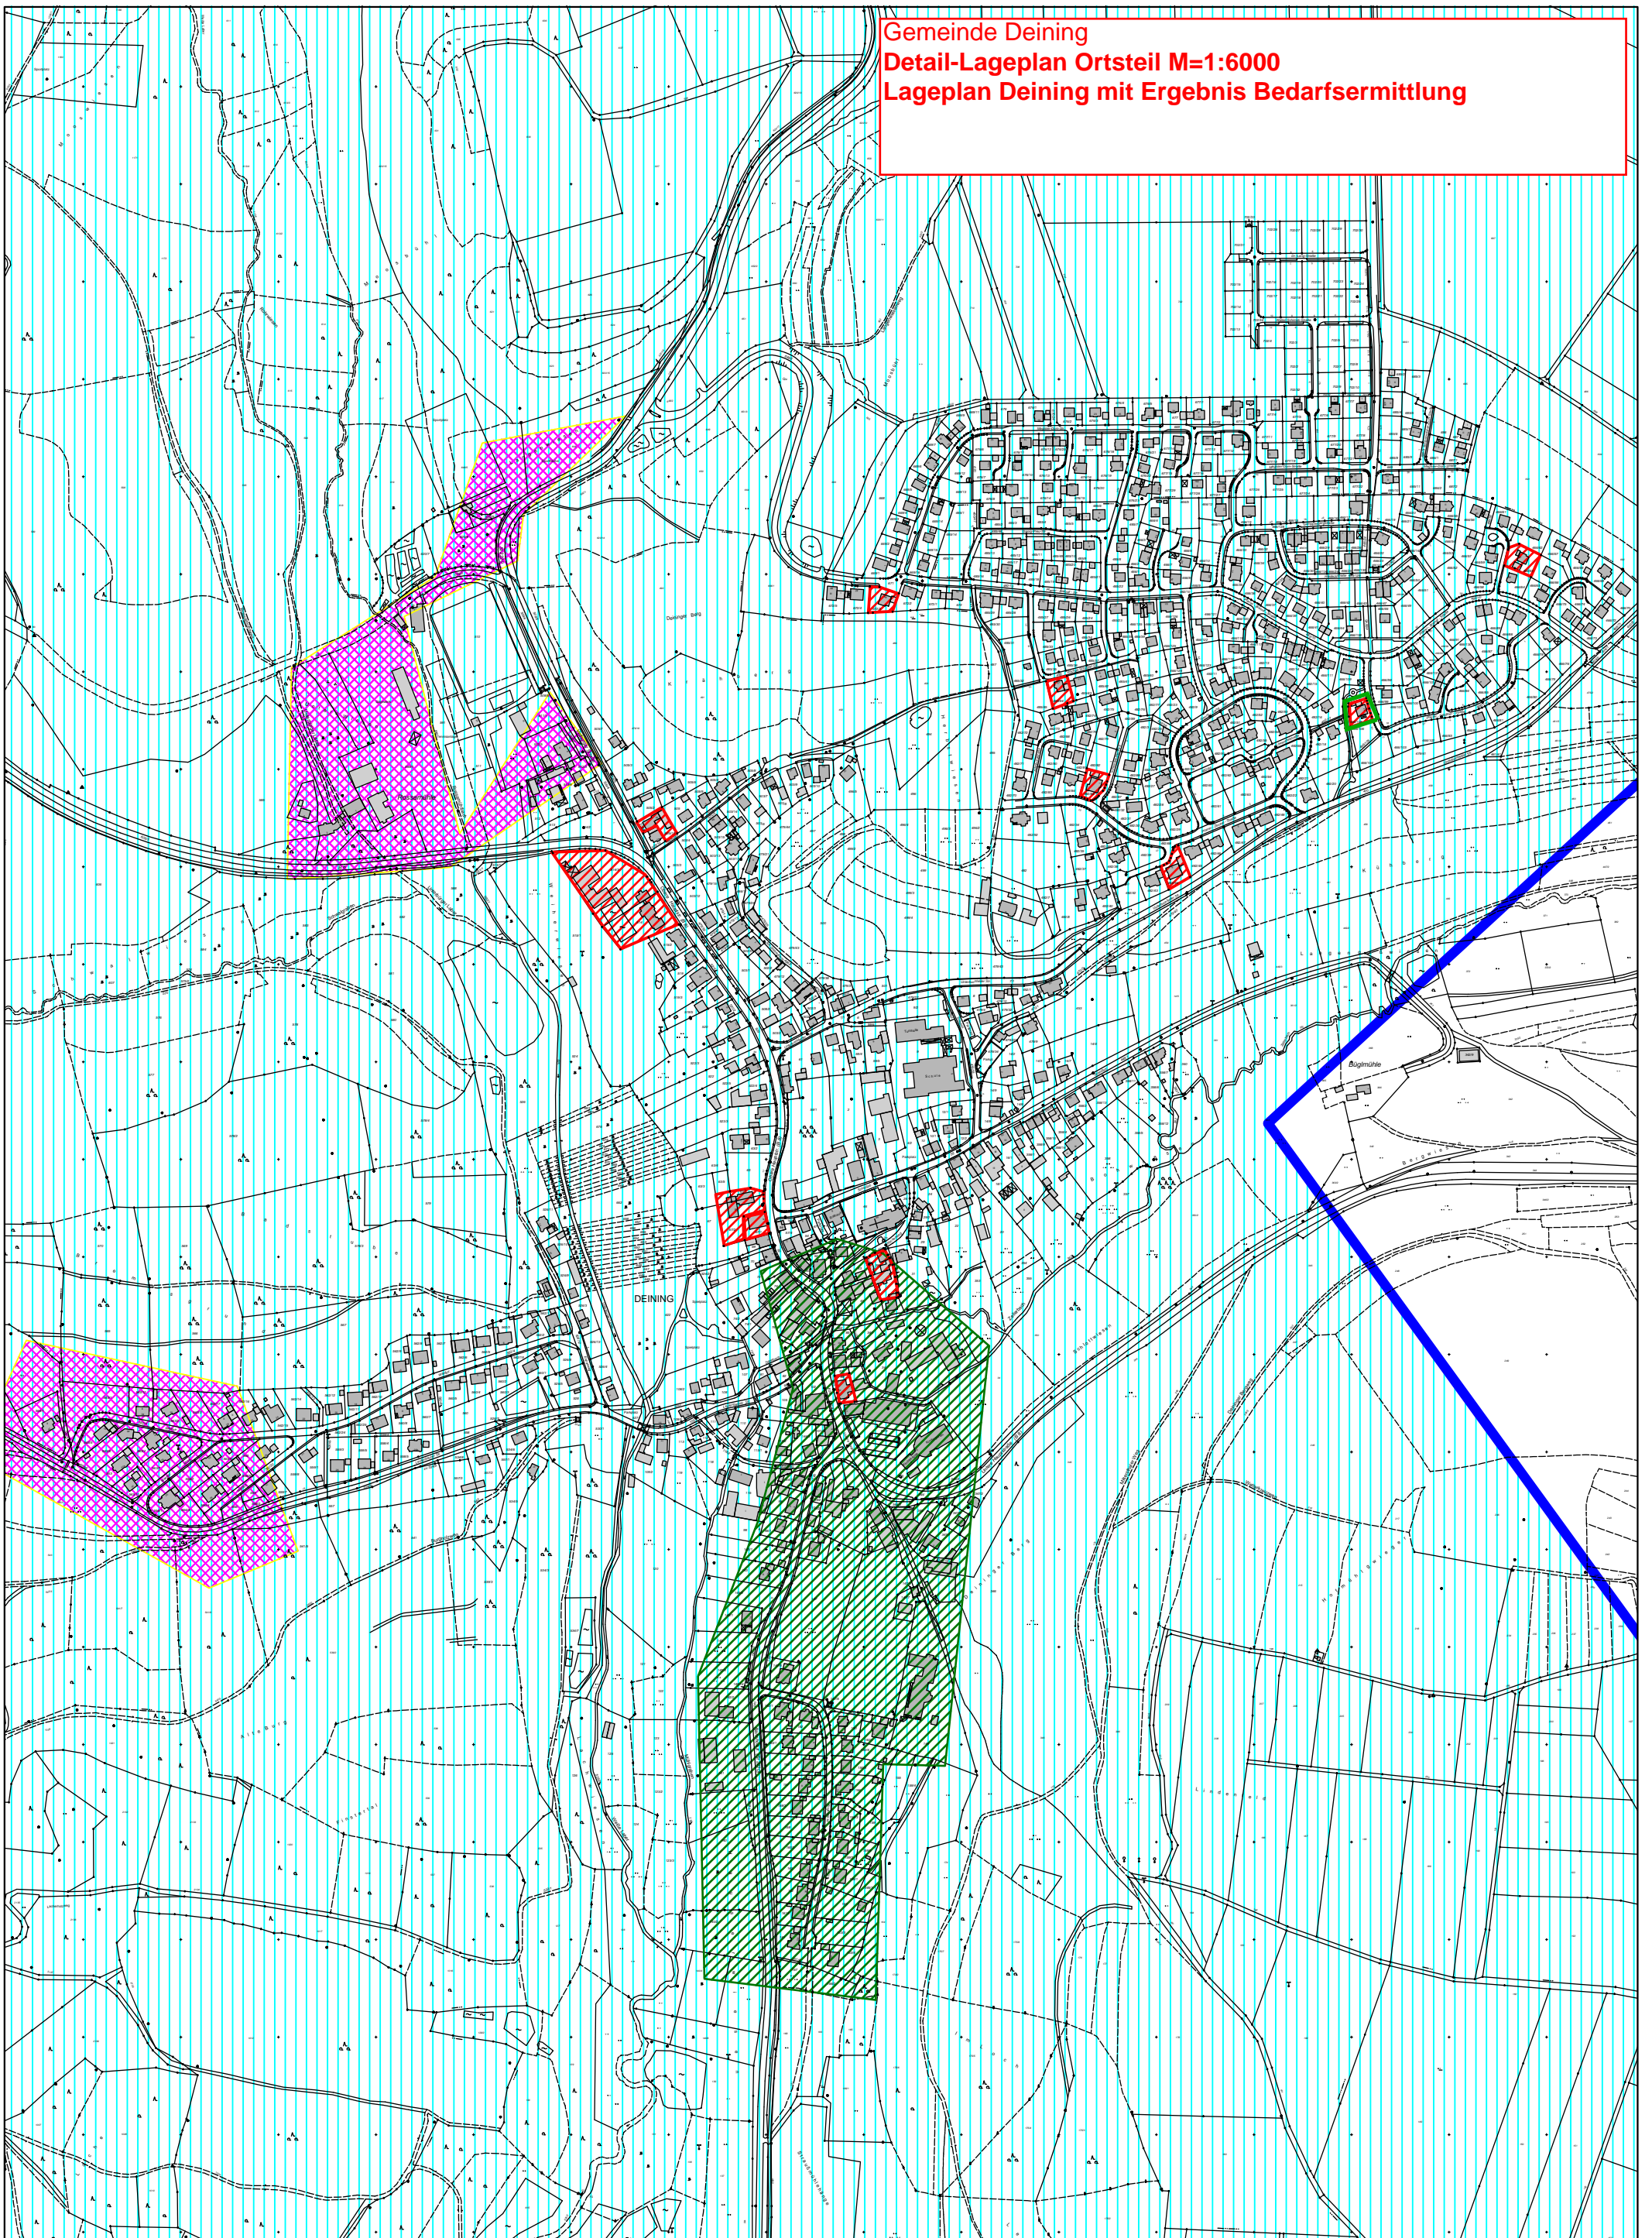


Gemeinde Deining

Detail-Lageplan Ortsteil M=1:5000

Lageplan Unterbuchfeld mit Ergebnis Bedarfsermittlung

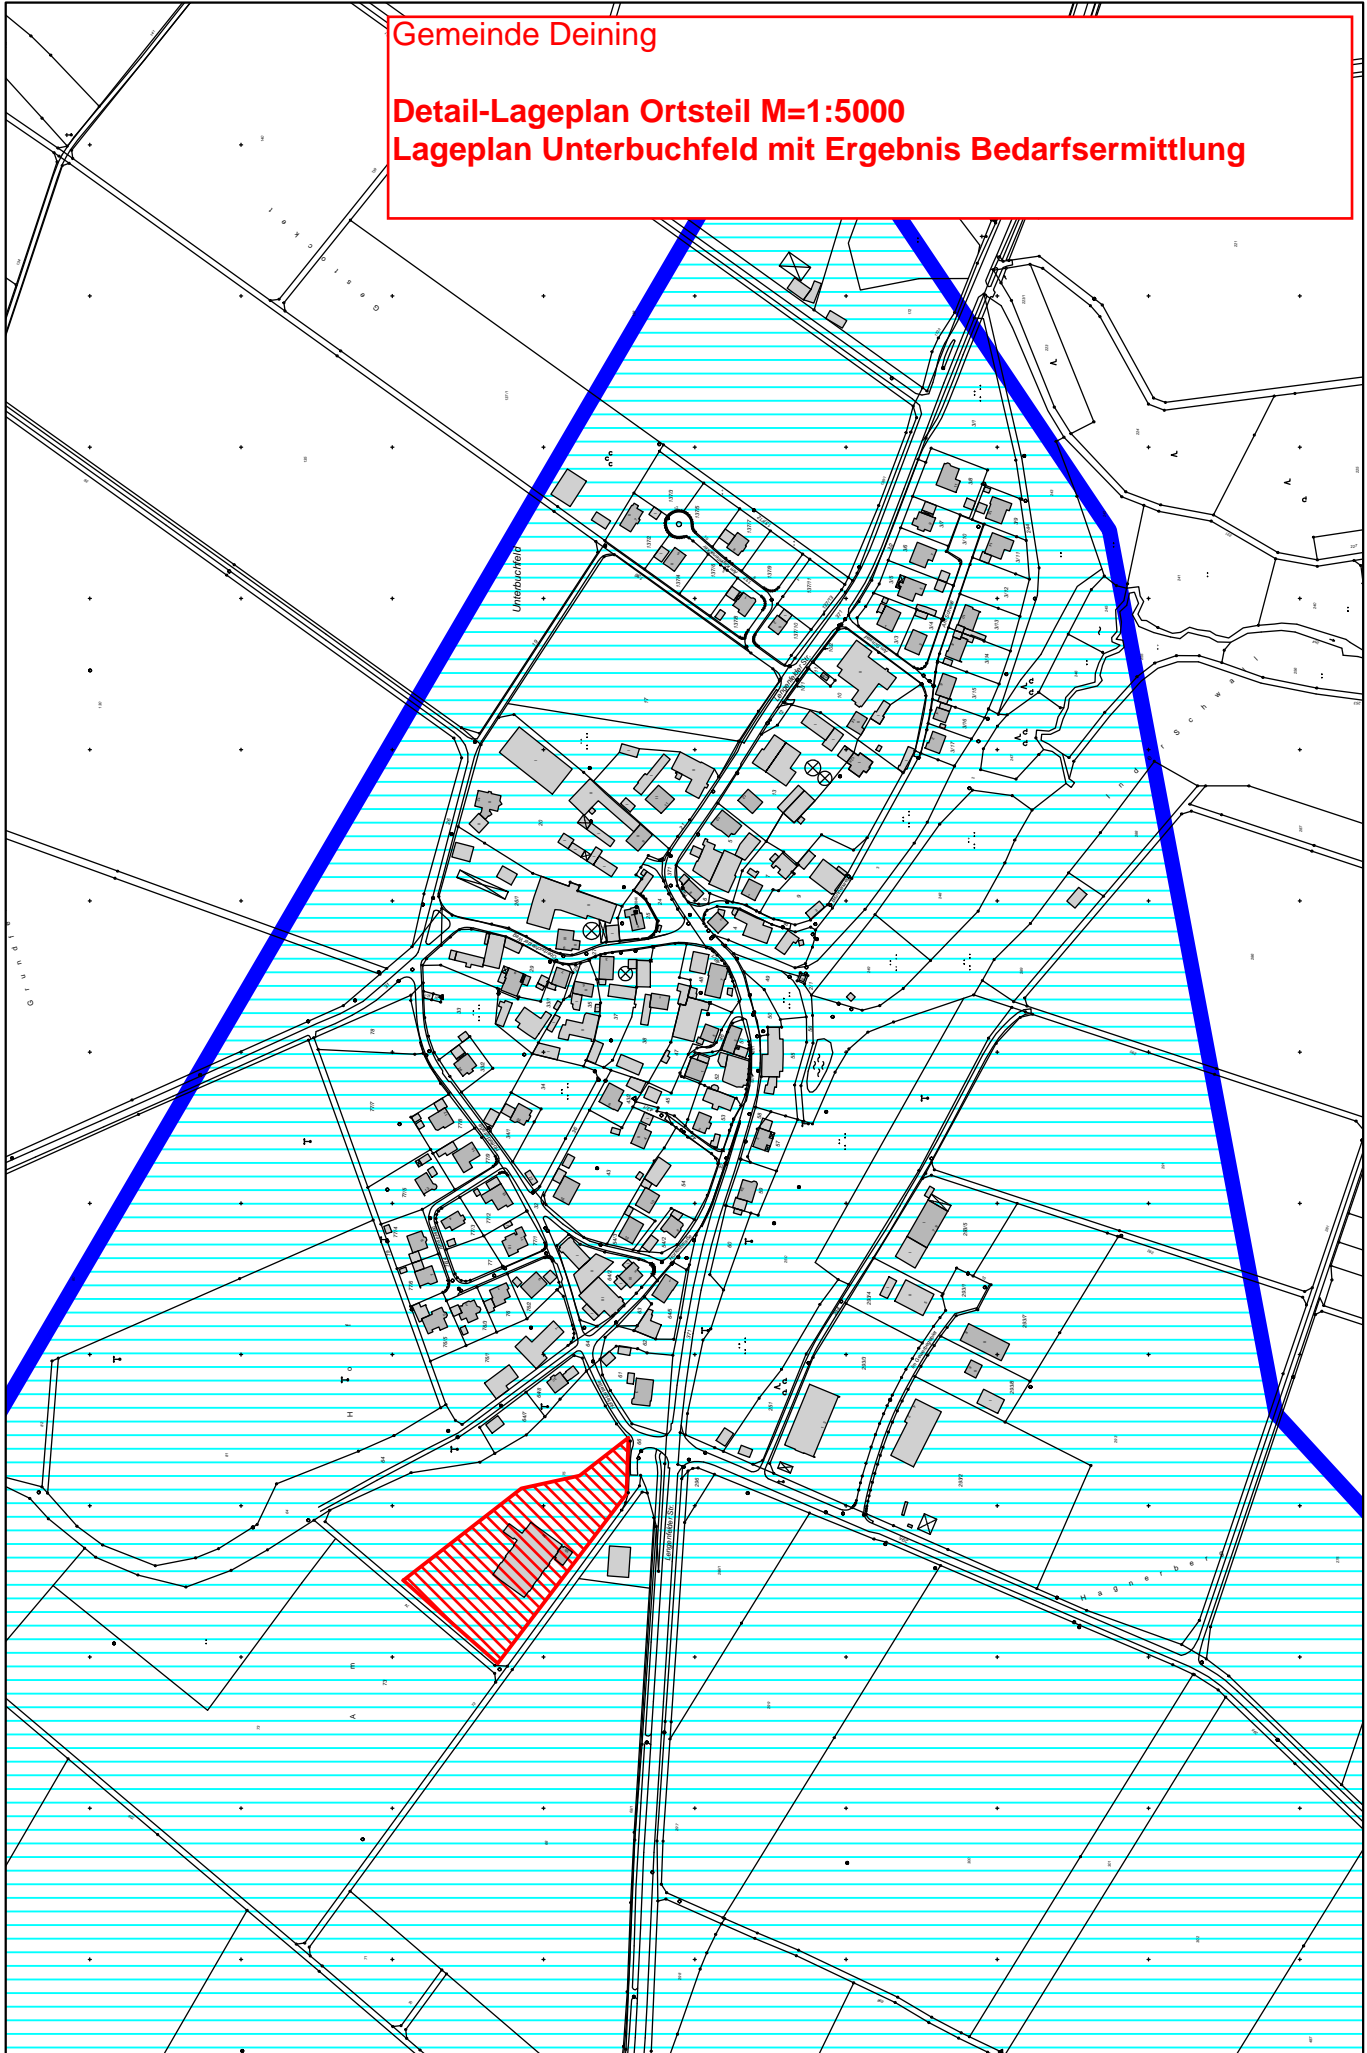


M = 1 : 5000

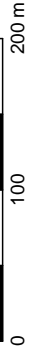


Gemeinde Deining

Detail-Lageplan Ortsteil M=1:5000

Lageplan Tauernfeld mit Ergebnis Bedarfsermittlung

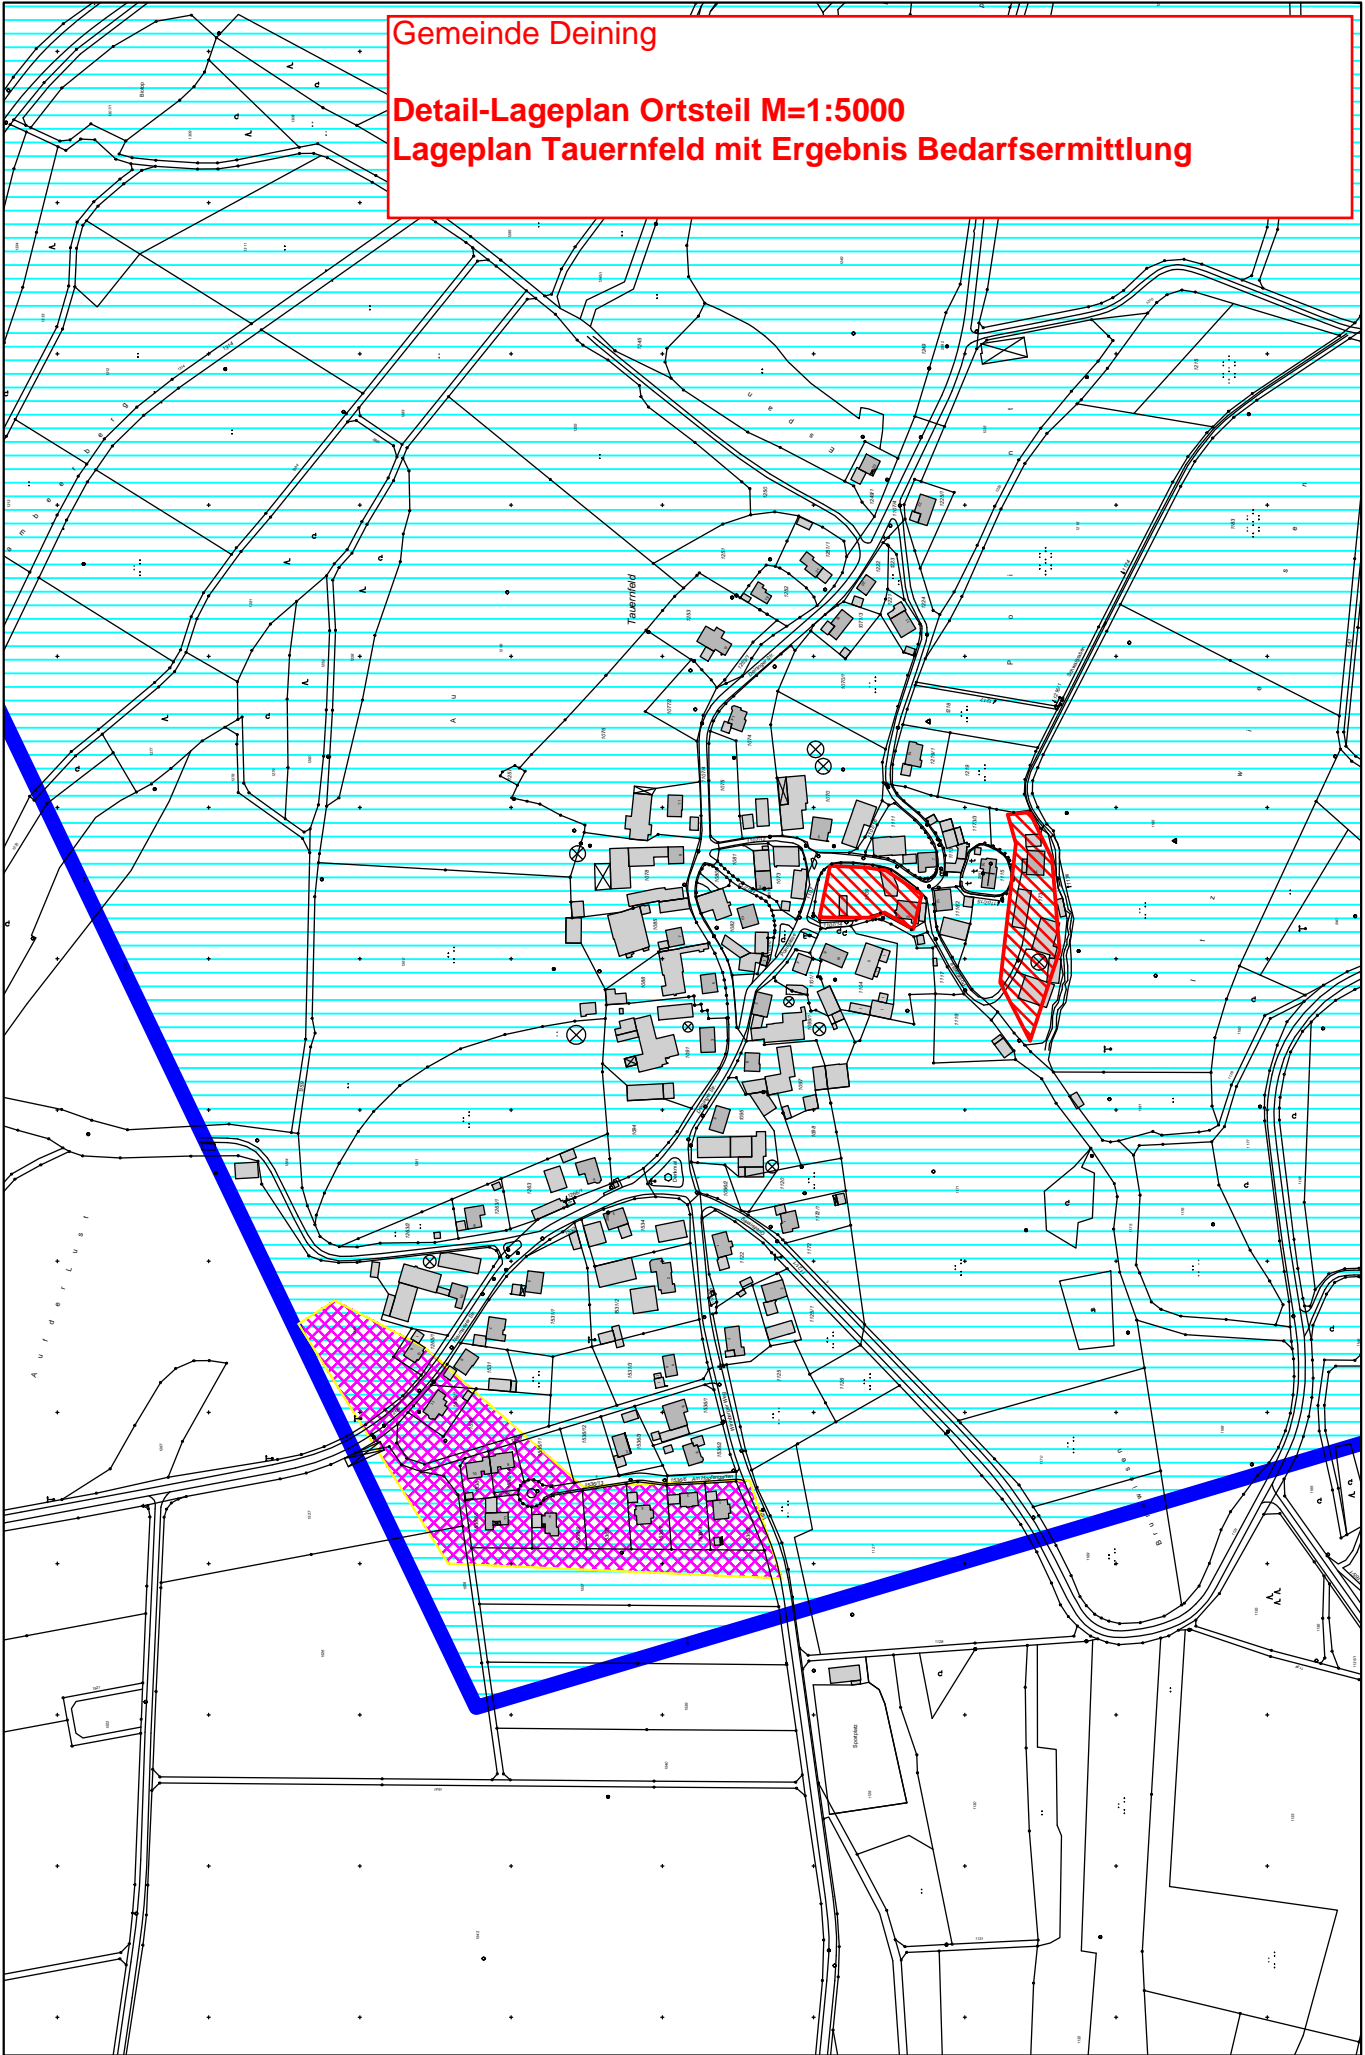

M = 1 : 5000

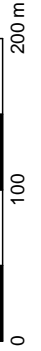


Gedruckt von eichenseer auf KE2012 an Adobe PDF am 27.02.2013 um 15:38.

Gemarkung(en): Leutenbach (4643), Unterbuchfeld (4698)

Projekt: 8541kumulationsgebiet2012-12-14; Layout: STANDARD DIN A4 QUERFORMAT

w³GEOportal

Gemeinde Deining
Detail-Lageplan Ortsteil M=1:5000
Lageplan Siegenhofen mit Ergebnis Bedarfsermittlung

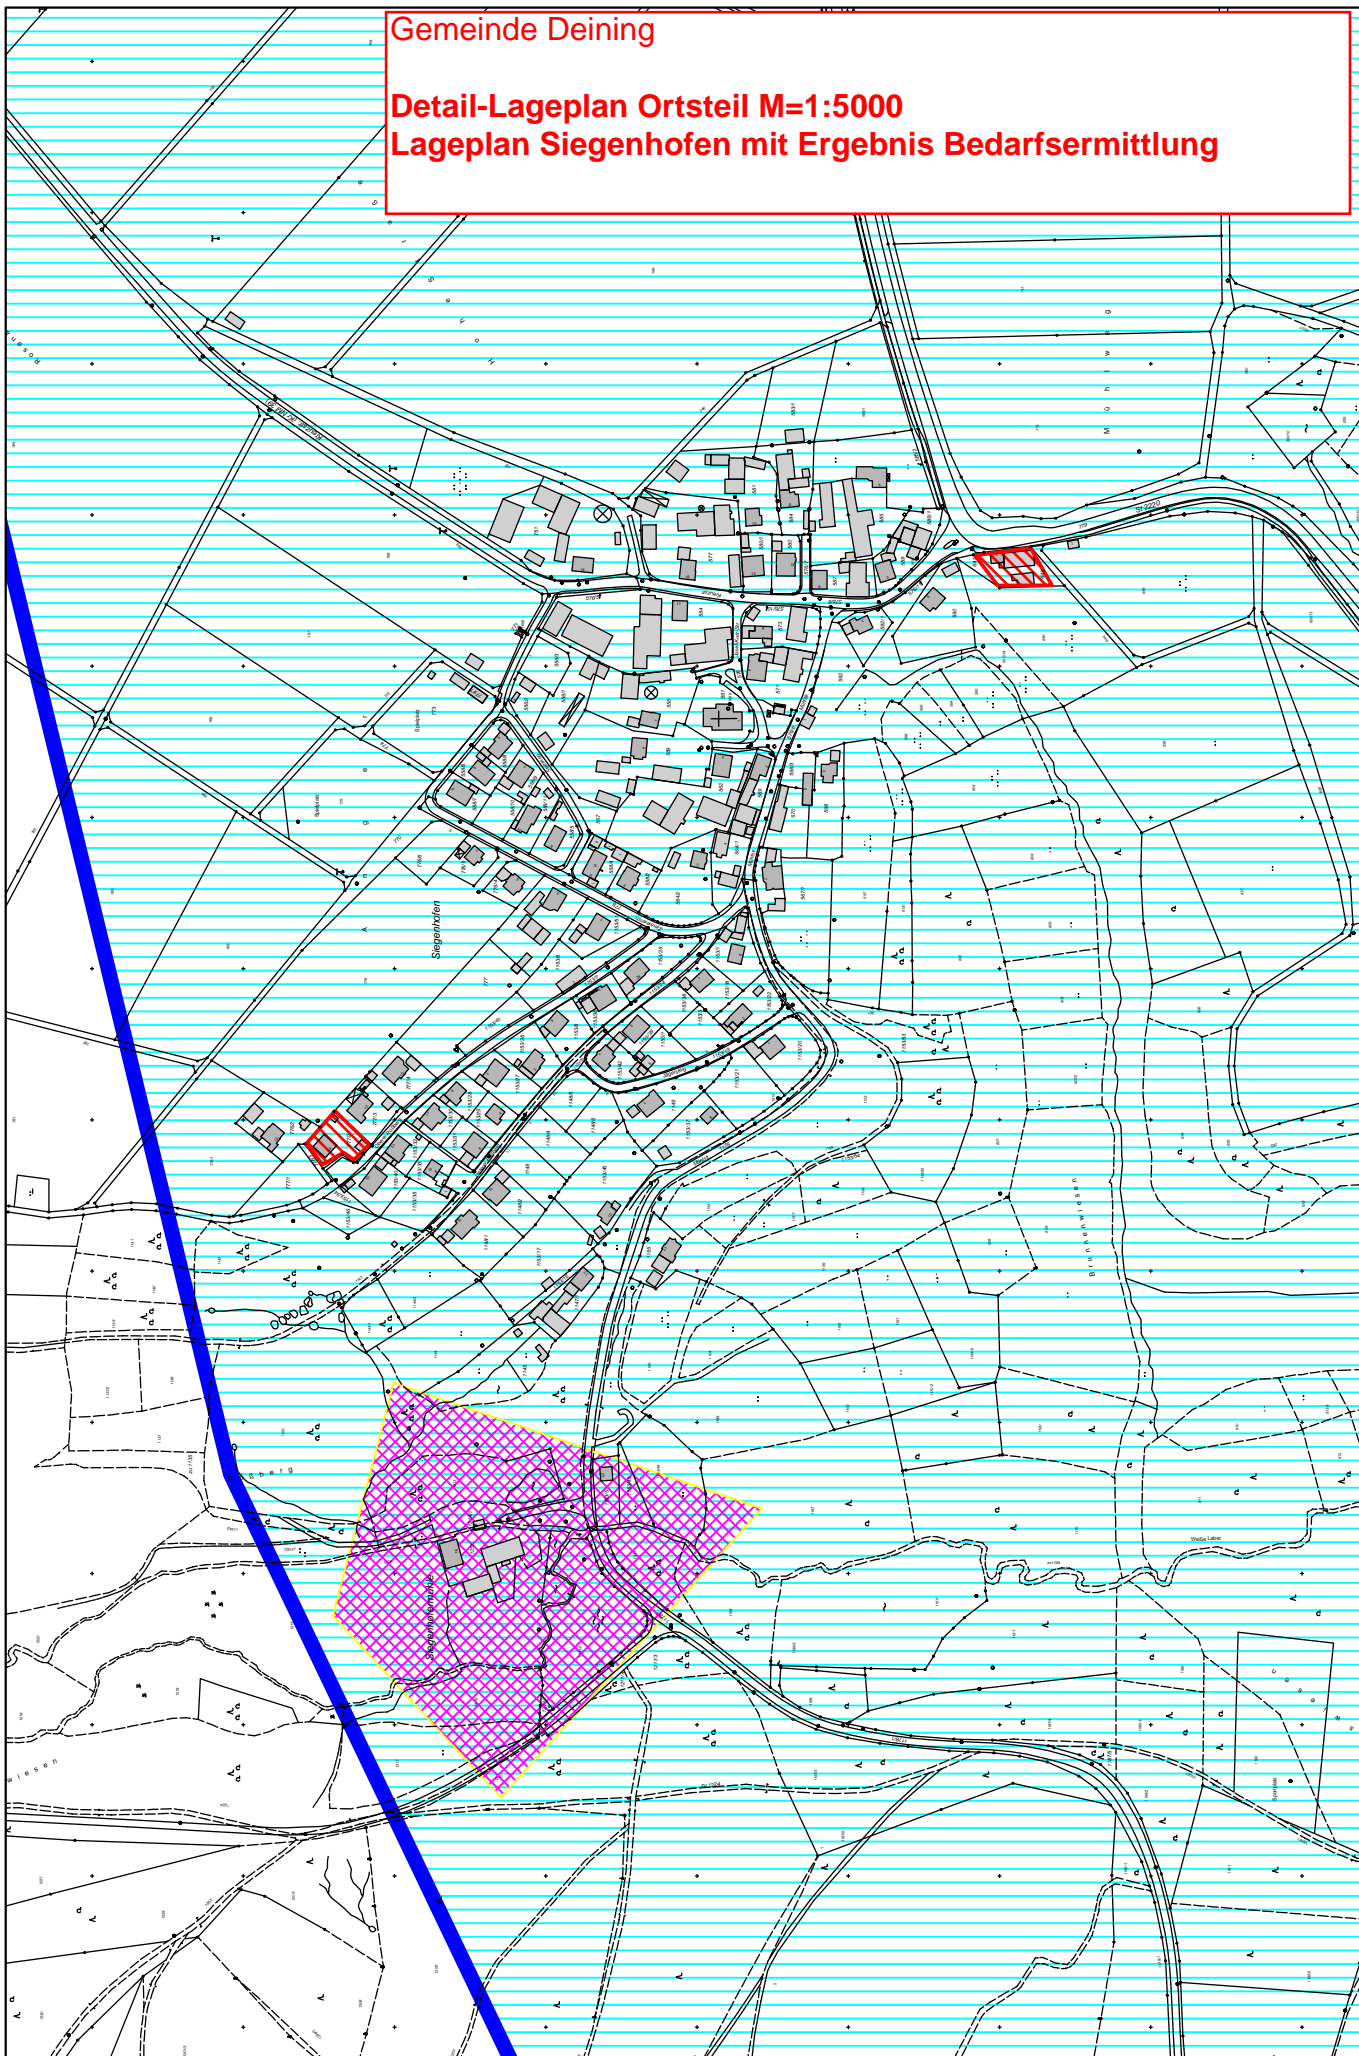

M = 1 : 5000



Gedruckt von eichenseer auf KE2012 an Adobe PDF am 27.02.2013 um 15:37.

Gemarkung(en): Leutenbach (4643), Unterbuchfeld (4698)


Projekt: 8541kumulationsgebiet2012-12-14; Layout: STANDARD DIN A4 QUERFORMAT

w³GEOportal


Gemeinde Deining

Detail-Lageplan Ortsteil M=1:5000

Lageplan Mittersthal mit Ergebnis Bedarfsermittlung

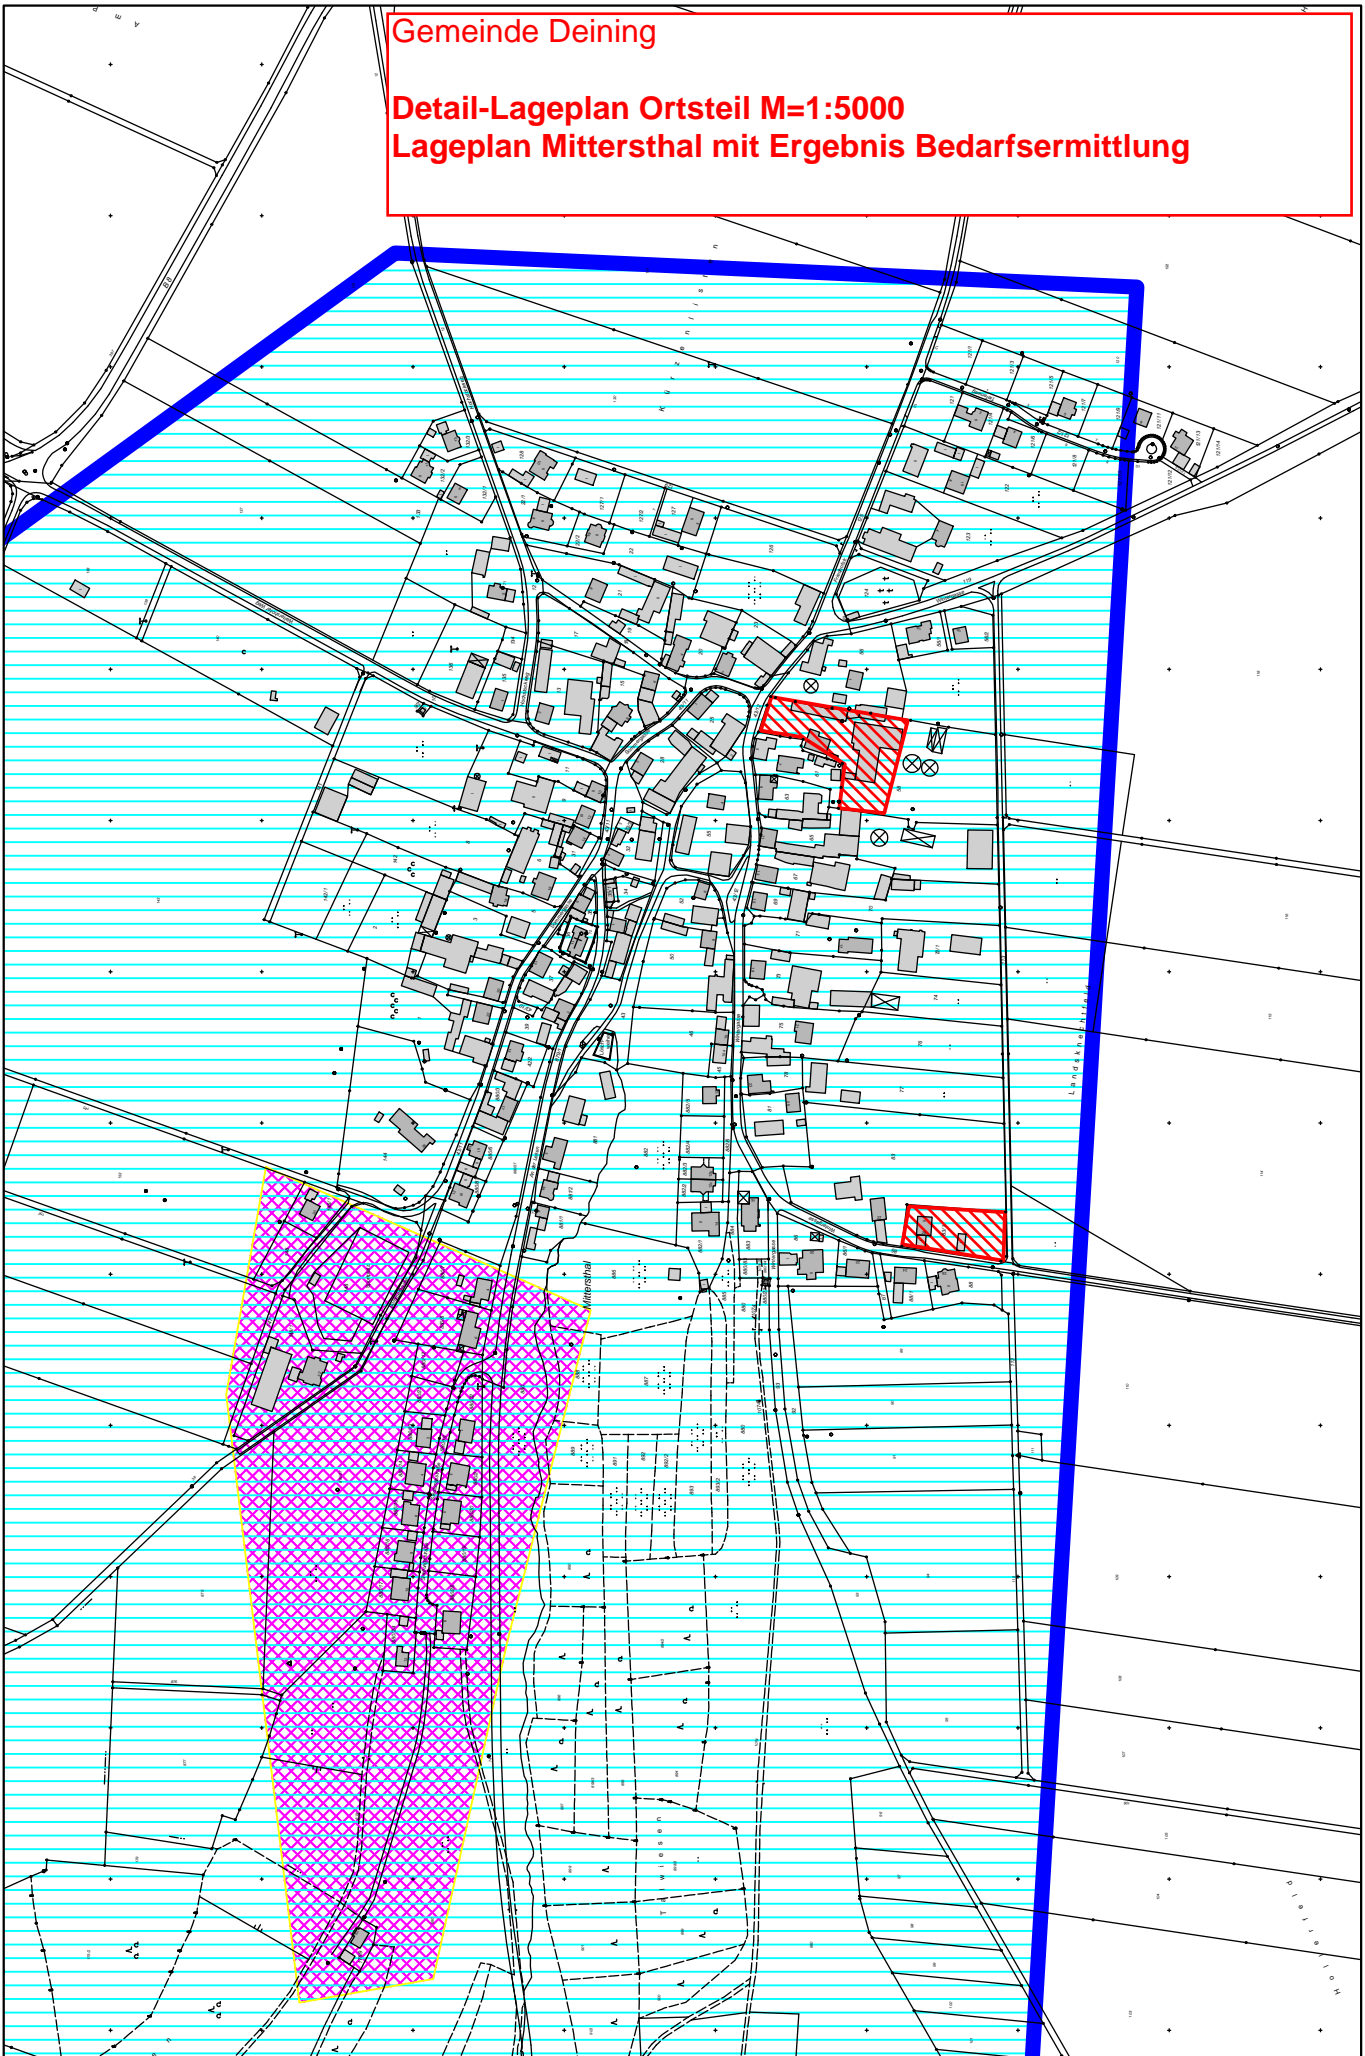


M = 1 : 5000

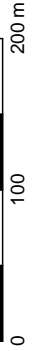


Gemeinde Deining

Detail-Lageplan Ortsteil M=1:5000

Lageplan Leutenbach mit Ergebnis Bedarfsermittlung

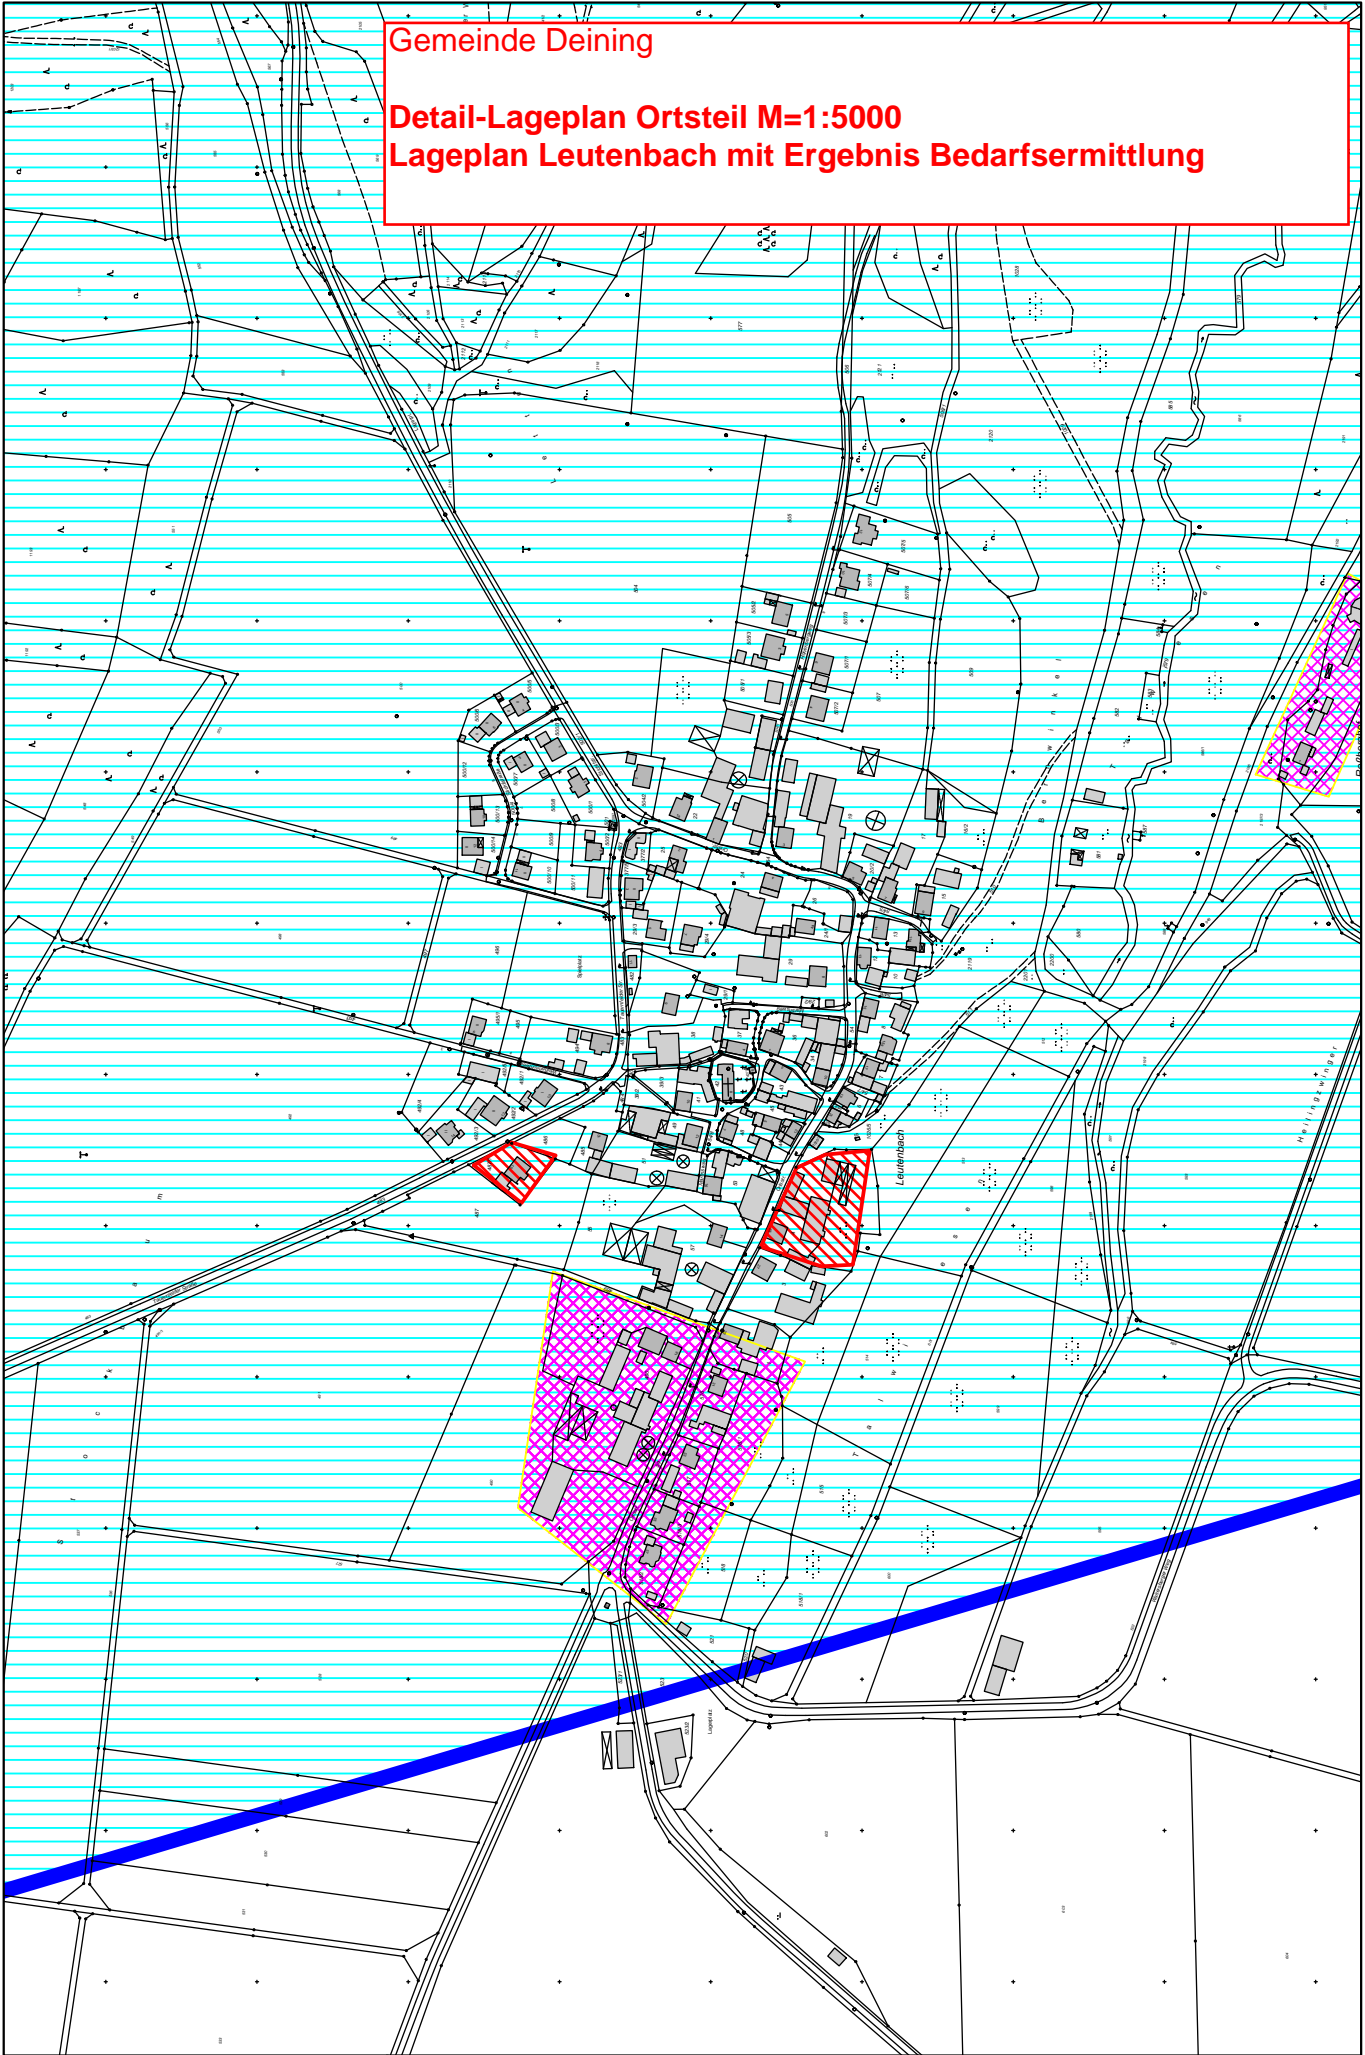

M = 1 : 5000

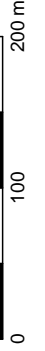

Gedruckt von eichenseer auf KE2012 an Adobe PDF am 27.02.2013 um 15:39.

Gemarkung(en): Deining (4610), Leutenbach (4643)

Projekt: 8541kumulationsgebiet2012-12-14; Layout: STANDARD DIN A4 QUERFORMAT

w³GEOportal

Gemeinde Deining

Detail-Lageplan Ortsteil M=1:5000

Lageplan Deining-Bahnhof und Hacklsberg mit Ergebnis
Bedarfsermittlung

