



Planunterlage zum Ergebnis Bedarfsermittlung der Gemeinde Deining

(Urfassung vom 08.03.2013, korrigiert am 30.04.2013)


Legende:

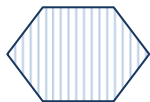

Erschließungsgebiet

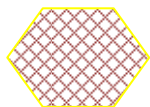

Ausschlussfläche vom Erschließungsgebiet

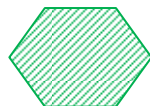

bereits mit > 25 MBit versorgtes Gebiet

zur Übersichtskarte im Maßstab 1:20000



Unternehmen gemäß § 2 Abs. 1 Satz 1 UStG mit Bedarf von mind.
30 MBit/s Downstream




Unternehmen gemäß § 2 Abs. 1 Satz 1 UStG mit Bedarf von mind.
50 MBit/s Downstream

(symbolische Grobdarstellung)

zur Orts-Übersichtskarte im Maßstab 1:5000 / 1:6000




Unternehmen gemäß § 2 Abs. 1 Satz 1 UStG mit Bedarf von mind.
30 MBit/s Downstream

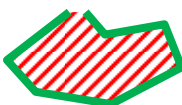


Unternehmen gemäß § 2 Abs. 1 Satz 1 UStG mit Bedarf von mind.
50 MBit/s Downstream

(detaillierte Darstellung des Grundstückes)


Gemeinde Deining
Übersichtslageplan M=1:25.000
gesamtes Erschließungsgebiet - Ergebnis Bedarfsermittlung
(Korrektur vom 30.04.2013)

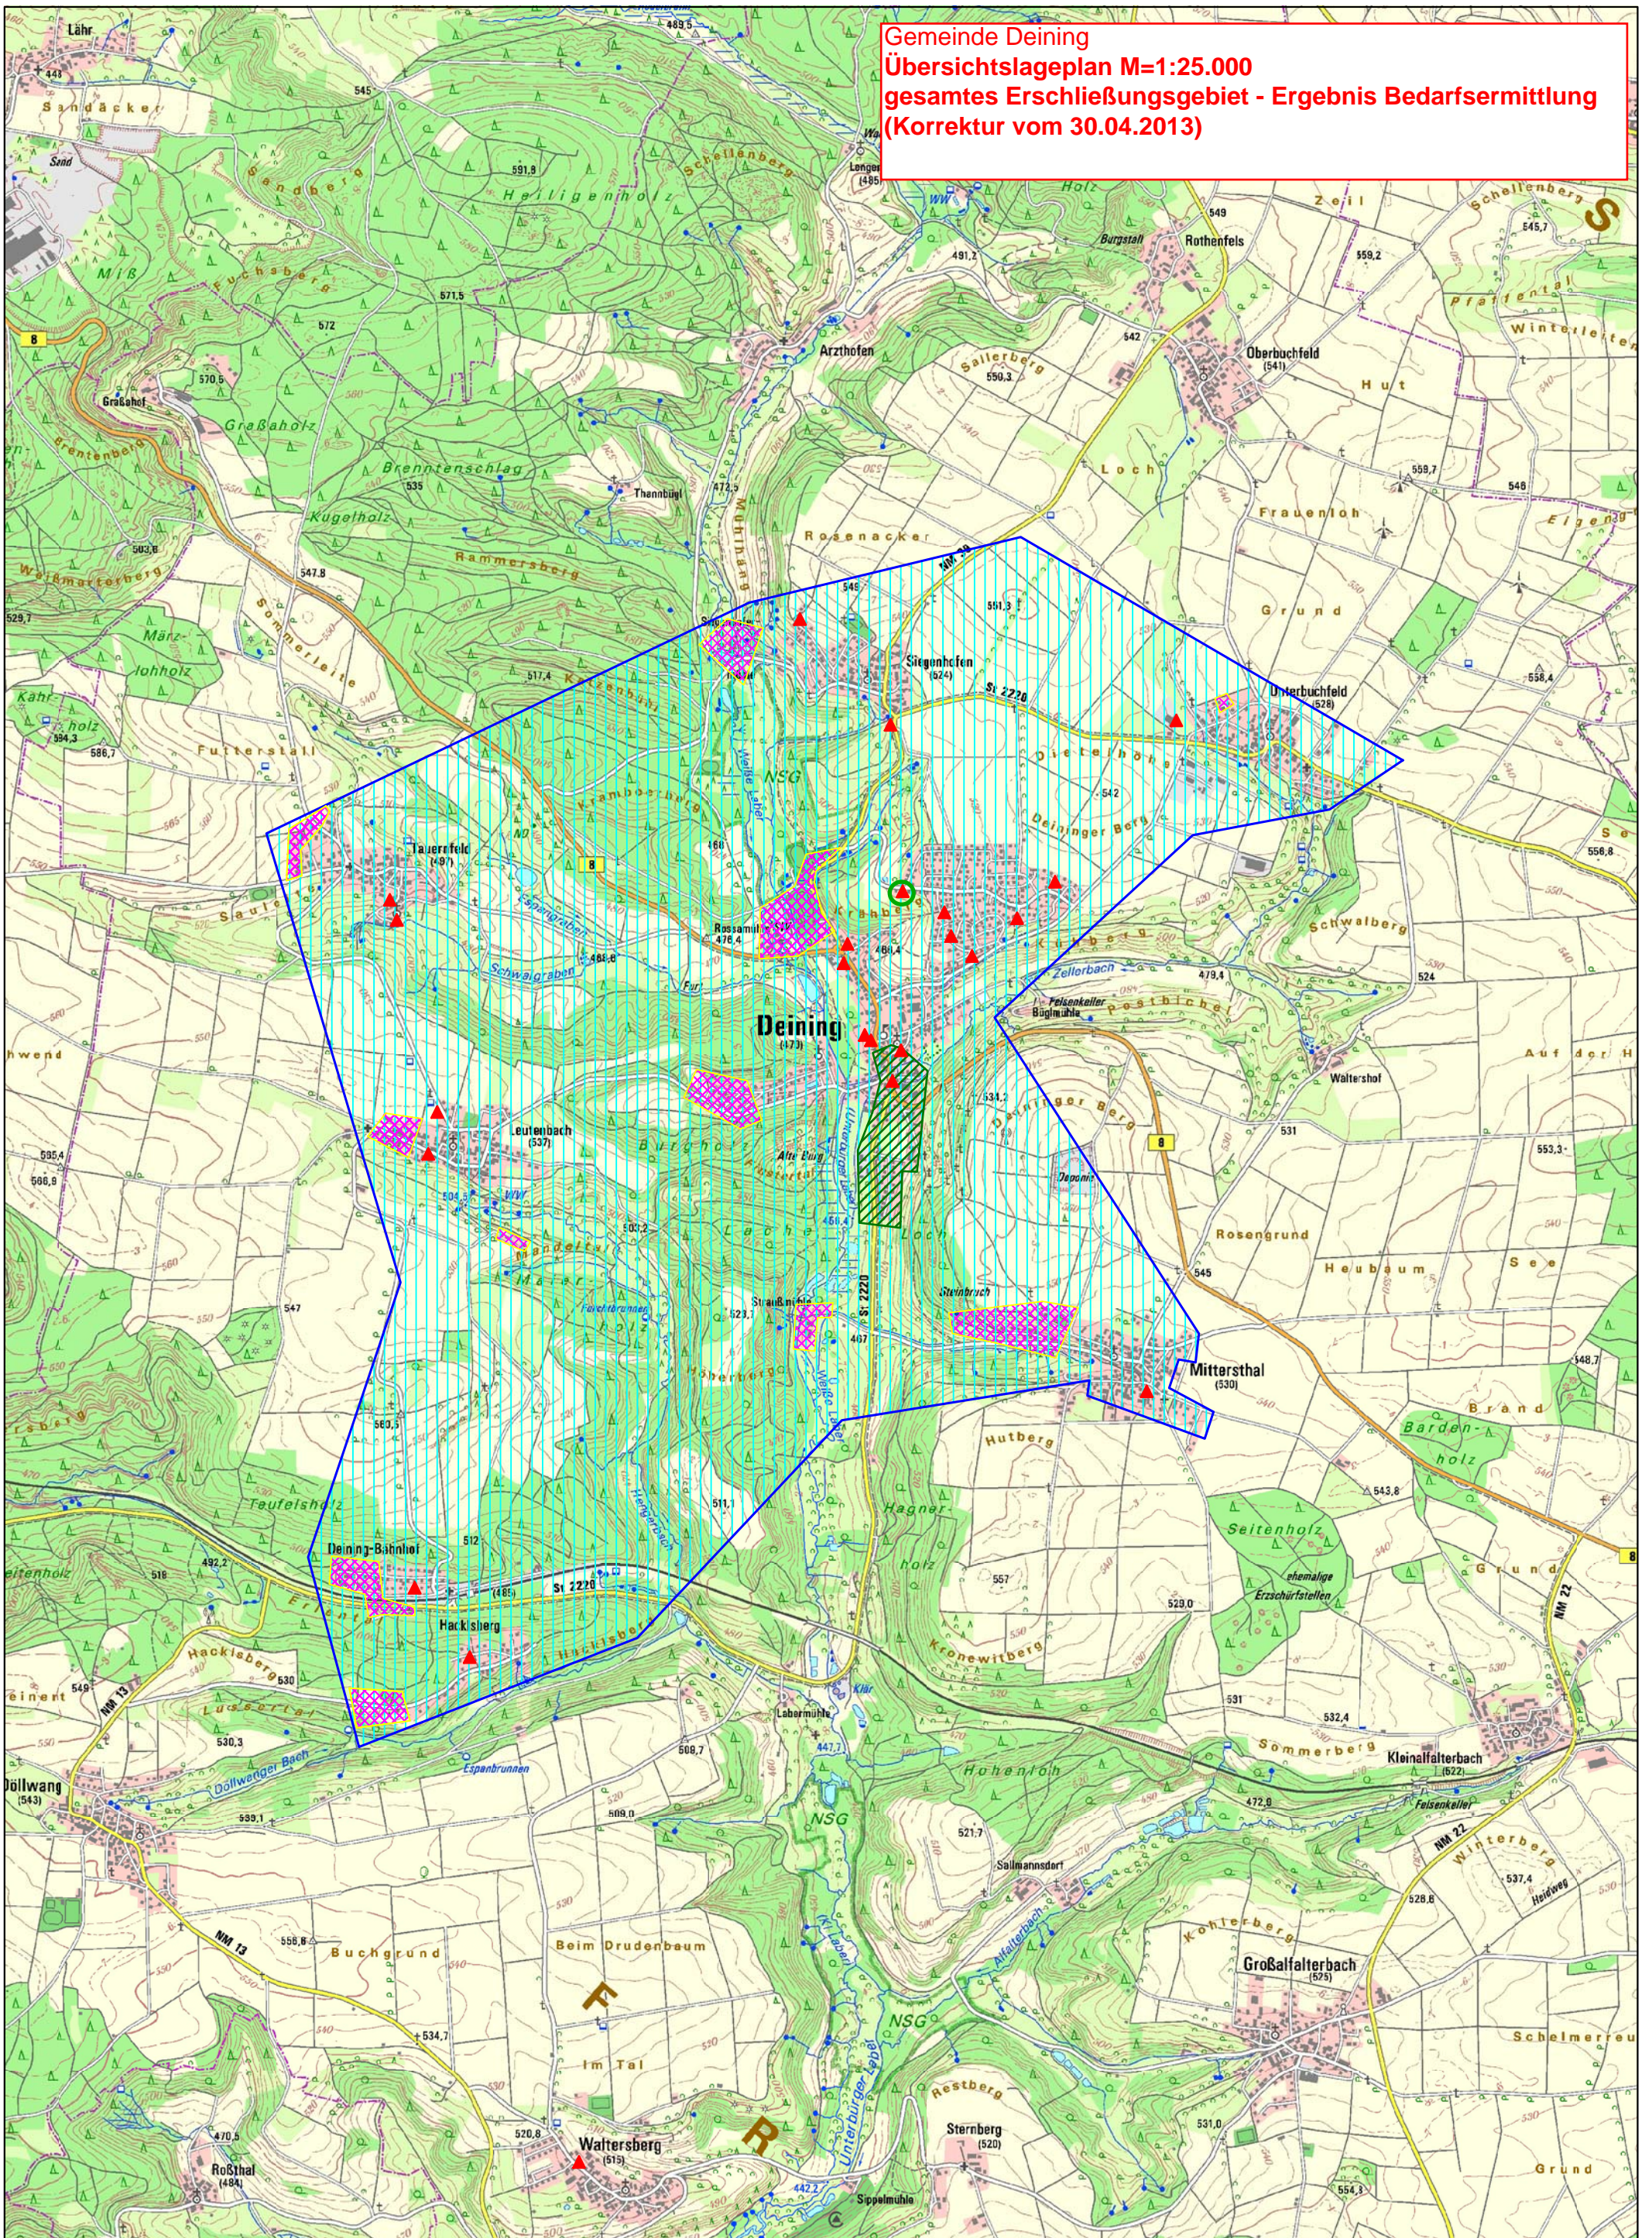

Gemeinde Deining
Detail-Lageplan Ortsteil M=1:6000
Lageplan Deining mit Ergebnis Bedarfsermittlung
(Korrektur vom 30.04.2013)

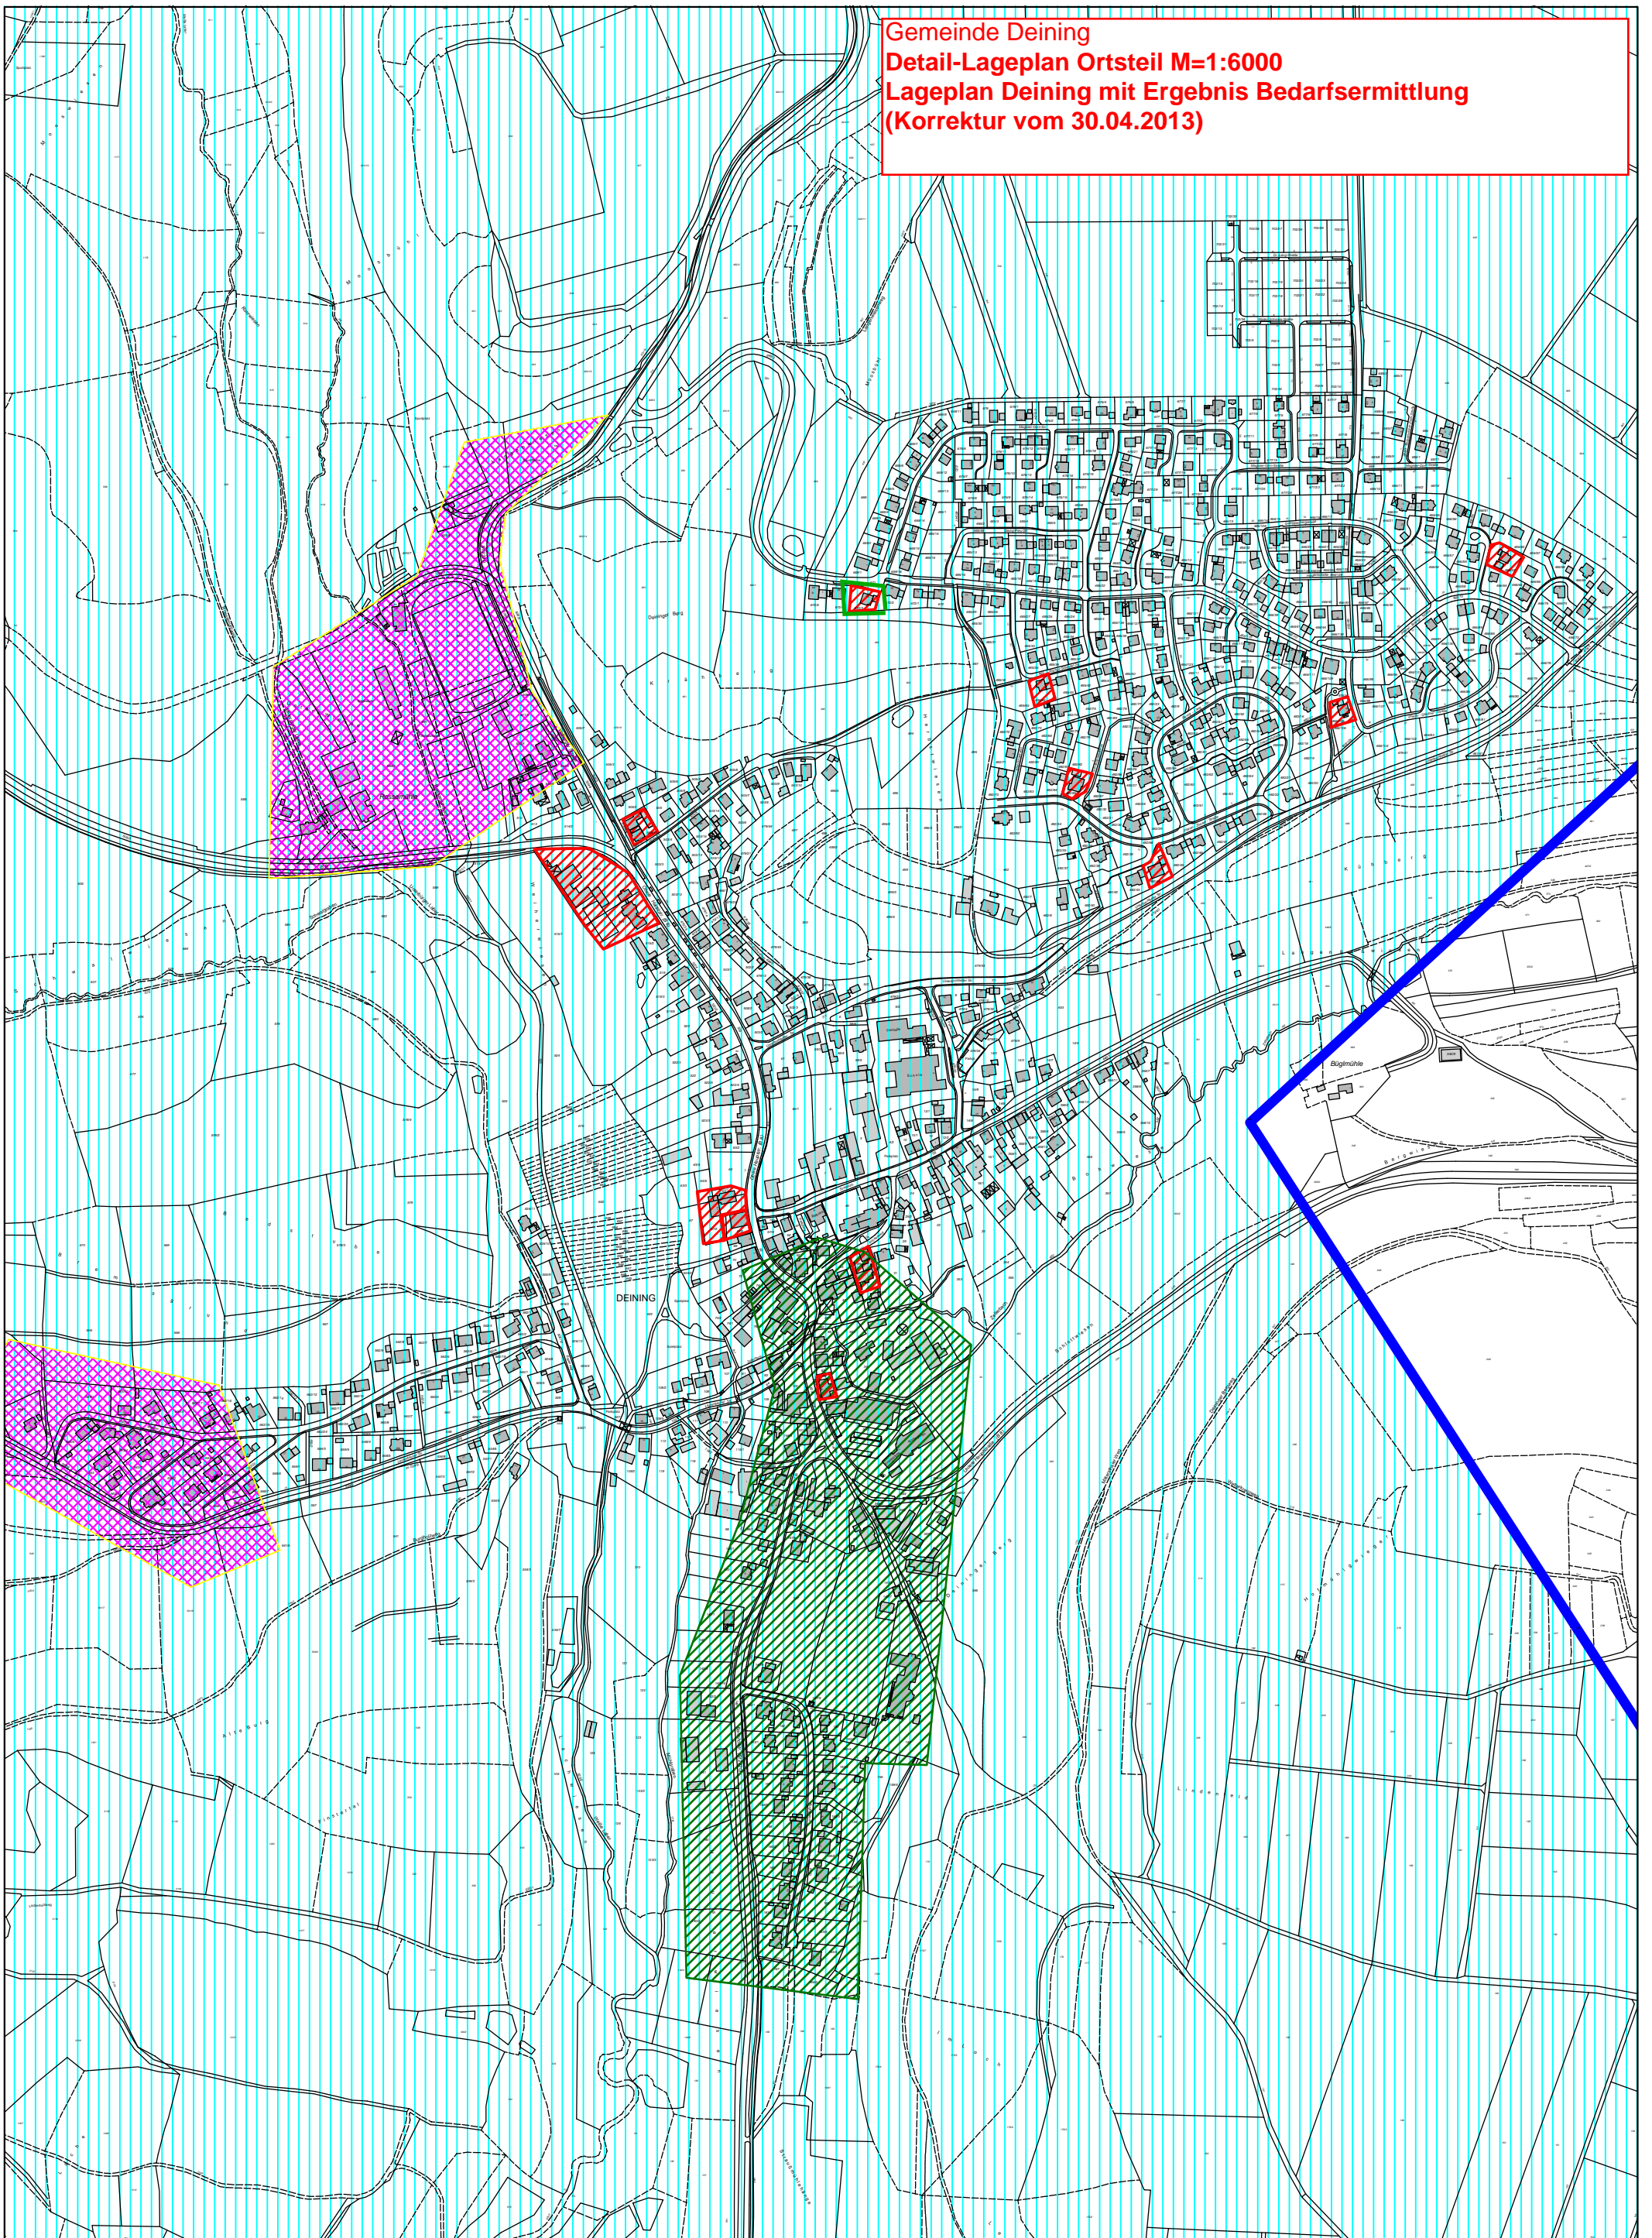

Gemeinde Deining
Detail-Lageplan Ortsteil M=1:5000
Lageplan Unterbuchfeld mit Ergebnis Bedarfsermittlung
(Korrektur vom 30.04.2013)

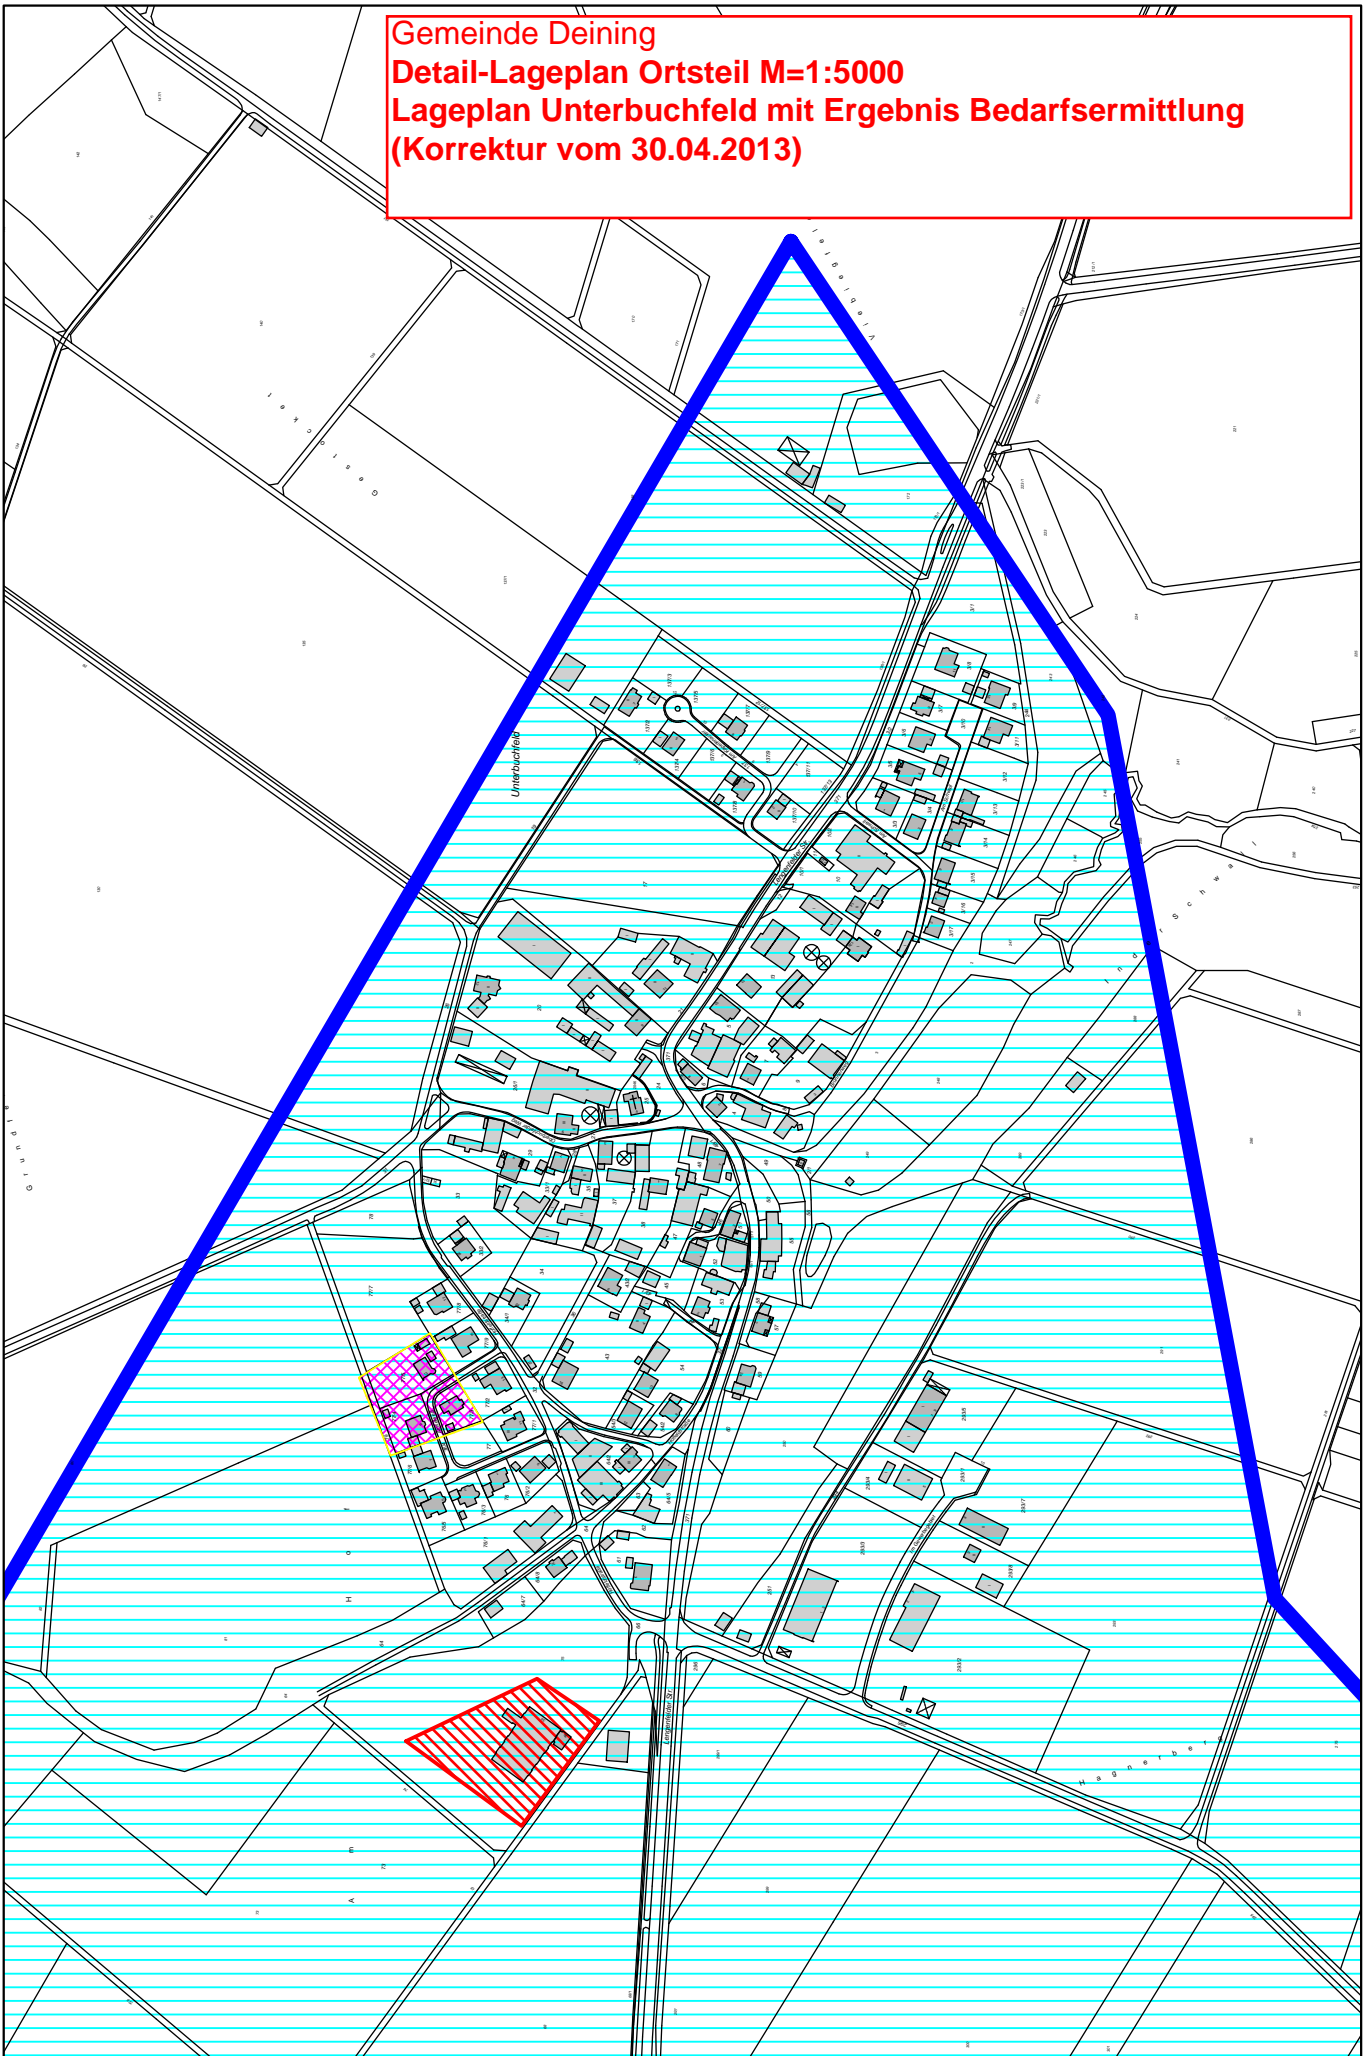

M = 1 : 5000




Gedruckt von eichenseer auf KE2012 an Adobe PDF am 30.04.2013 um 16:56.

Gemarkung(en): Unterbuchfeld (4698)

Projekt: 8541kumulationsgebiet2013-04-30; Layout: STANDARD DIN A4 QUERFORMAT

w³GEOportal

Gemeinde Deining
Detail-Lageplan Ortsteil M=1:5000
Lageplan Tauernfeld mit Ergebnis Bedarfsermittlung
(Korrektur vom 30.04.2013)

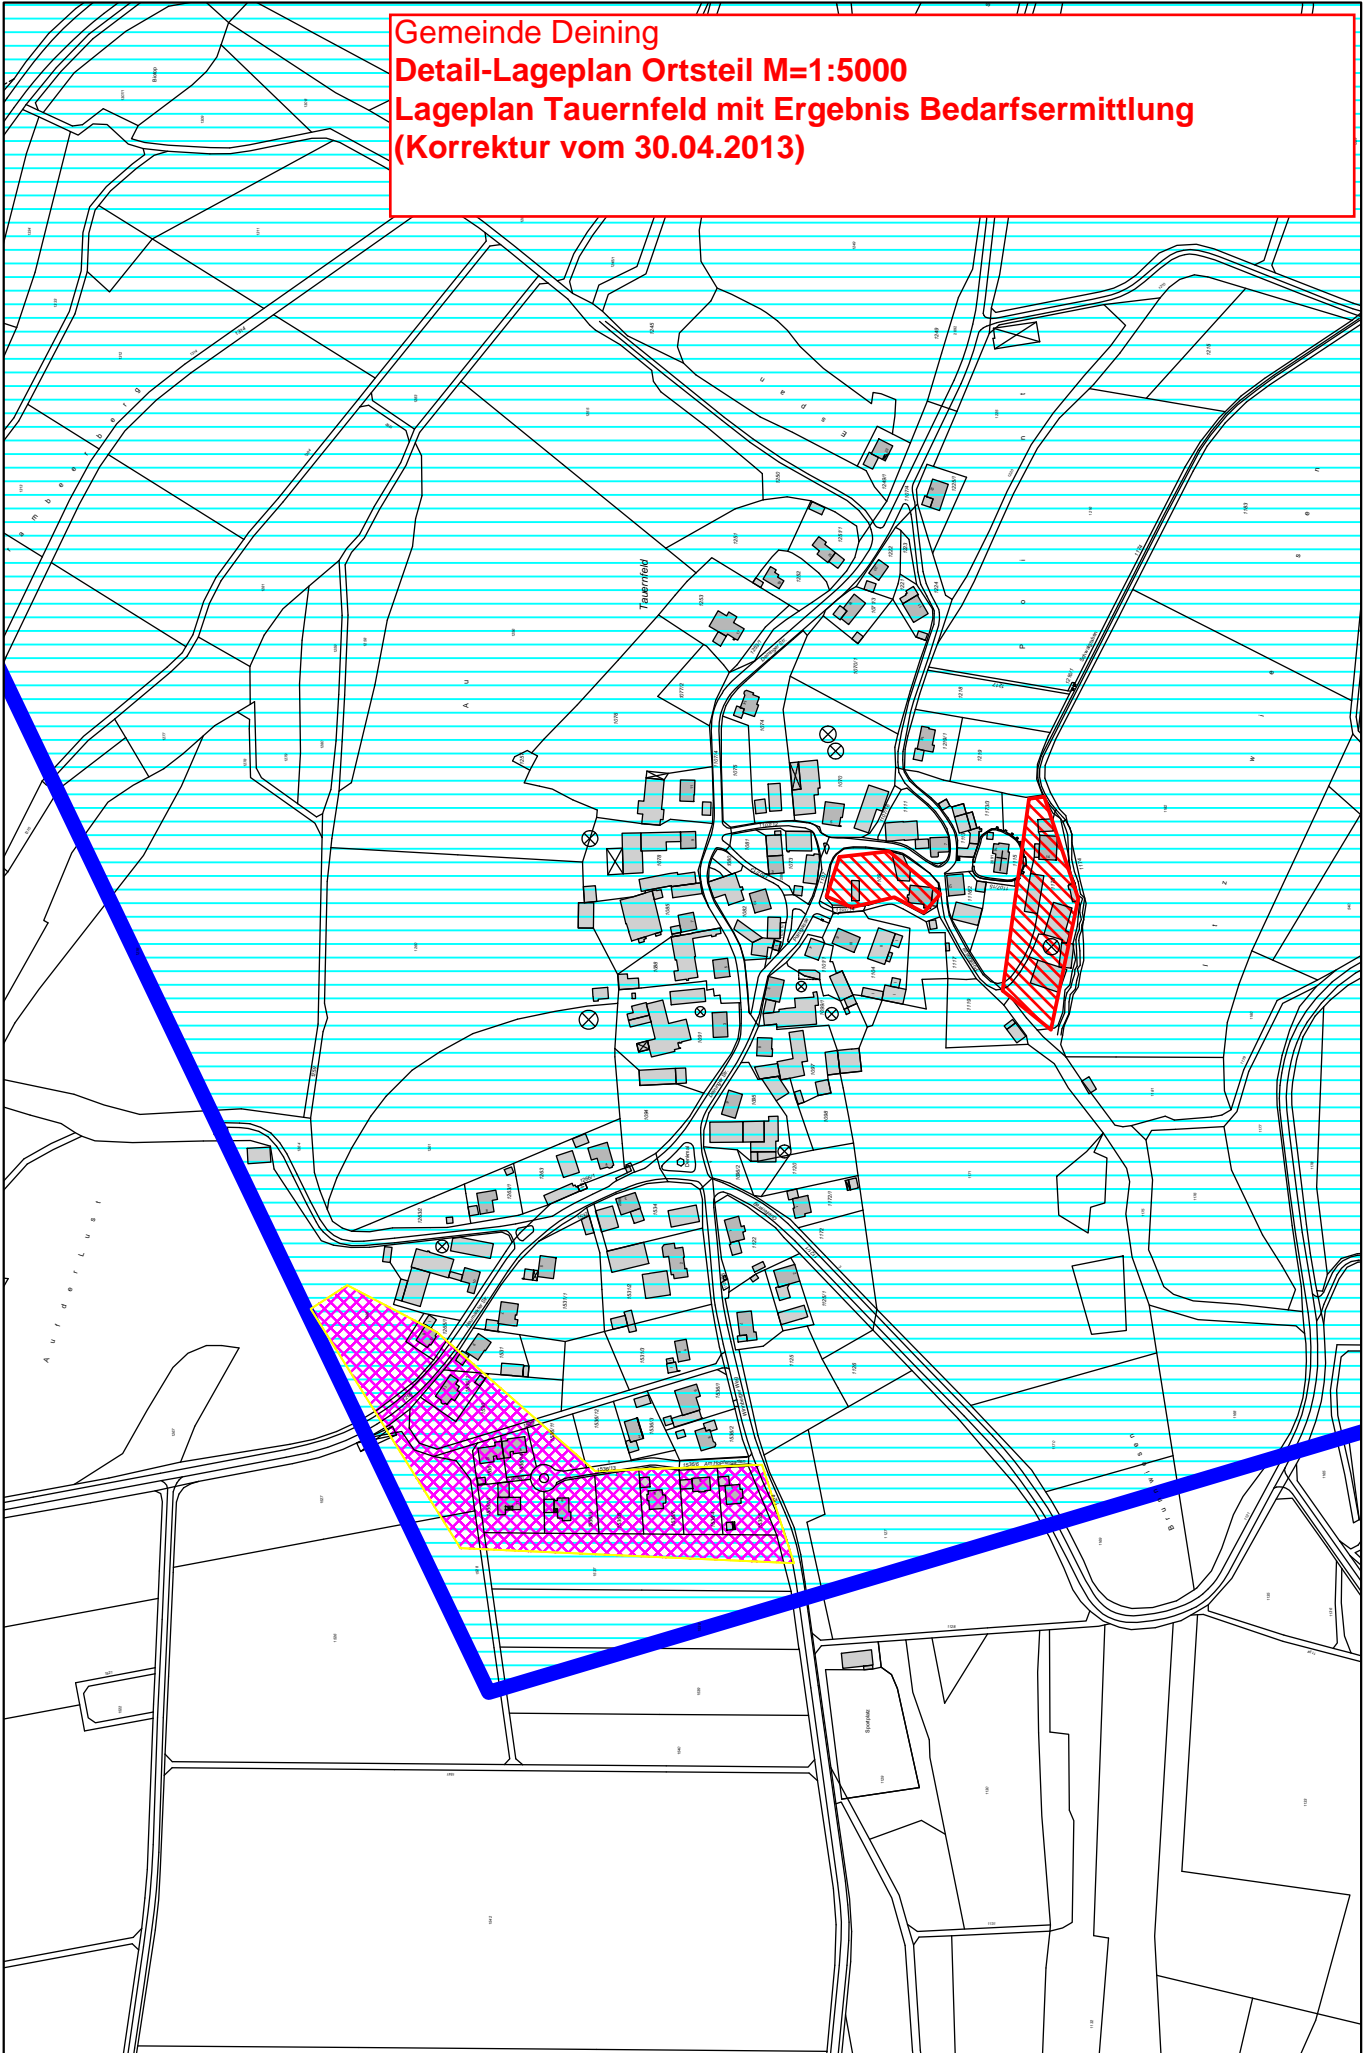

M = 1 : 5000




Gedruckt von eichenseer auf KE2012 an Adobe PDF am 30.04.2013 um 16:57.

Gemarkung(en): Leutenbach (4643), Unterbuchfeld (4698)

Projekt: 8541kumulationsgebiet2013-04-30; Layout: STANDARD DIN A4 QUERFORMAT

w³GEOportal

**Gemeinde Deining
Detail-Lageplan Ortsteil M=1:5000
Lageplan Siegenhofen mit Ergebnis Bedarfsermittlung
(Korrektur vom 30.04.2013)**

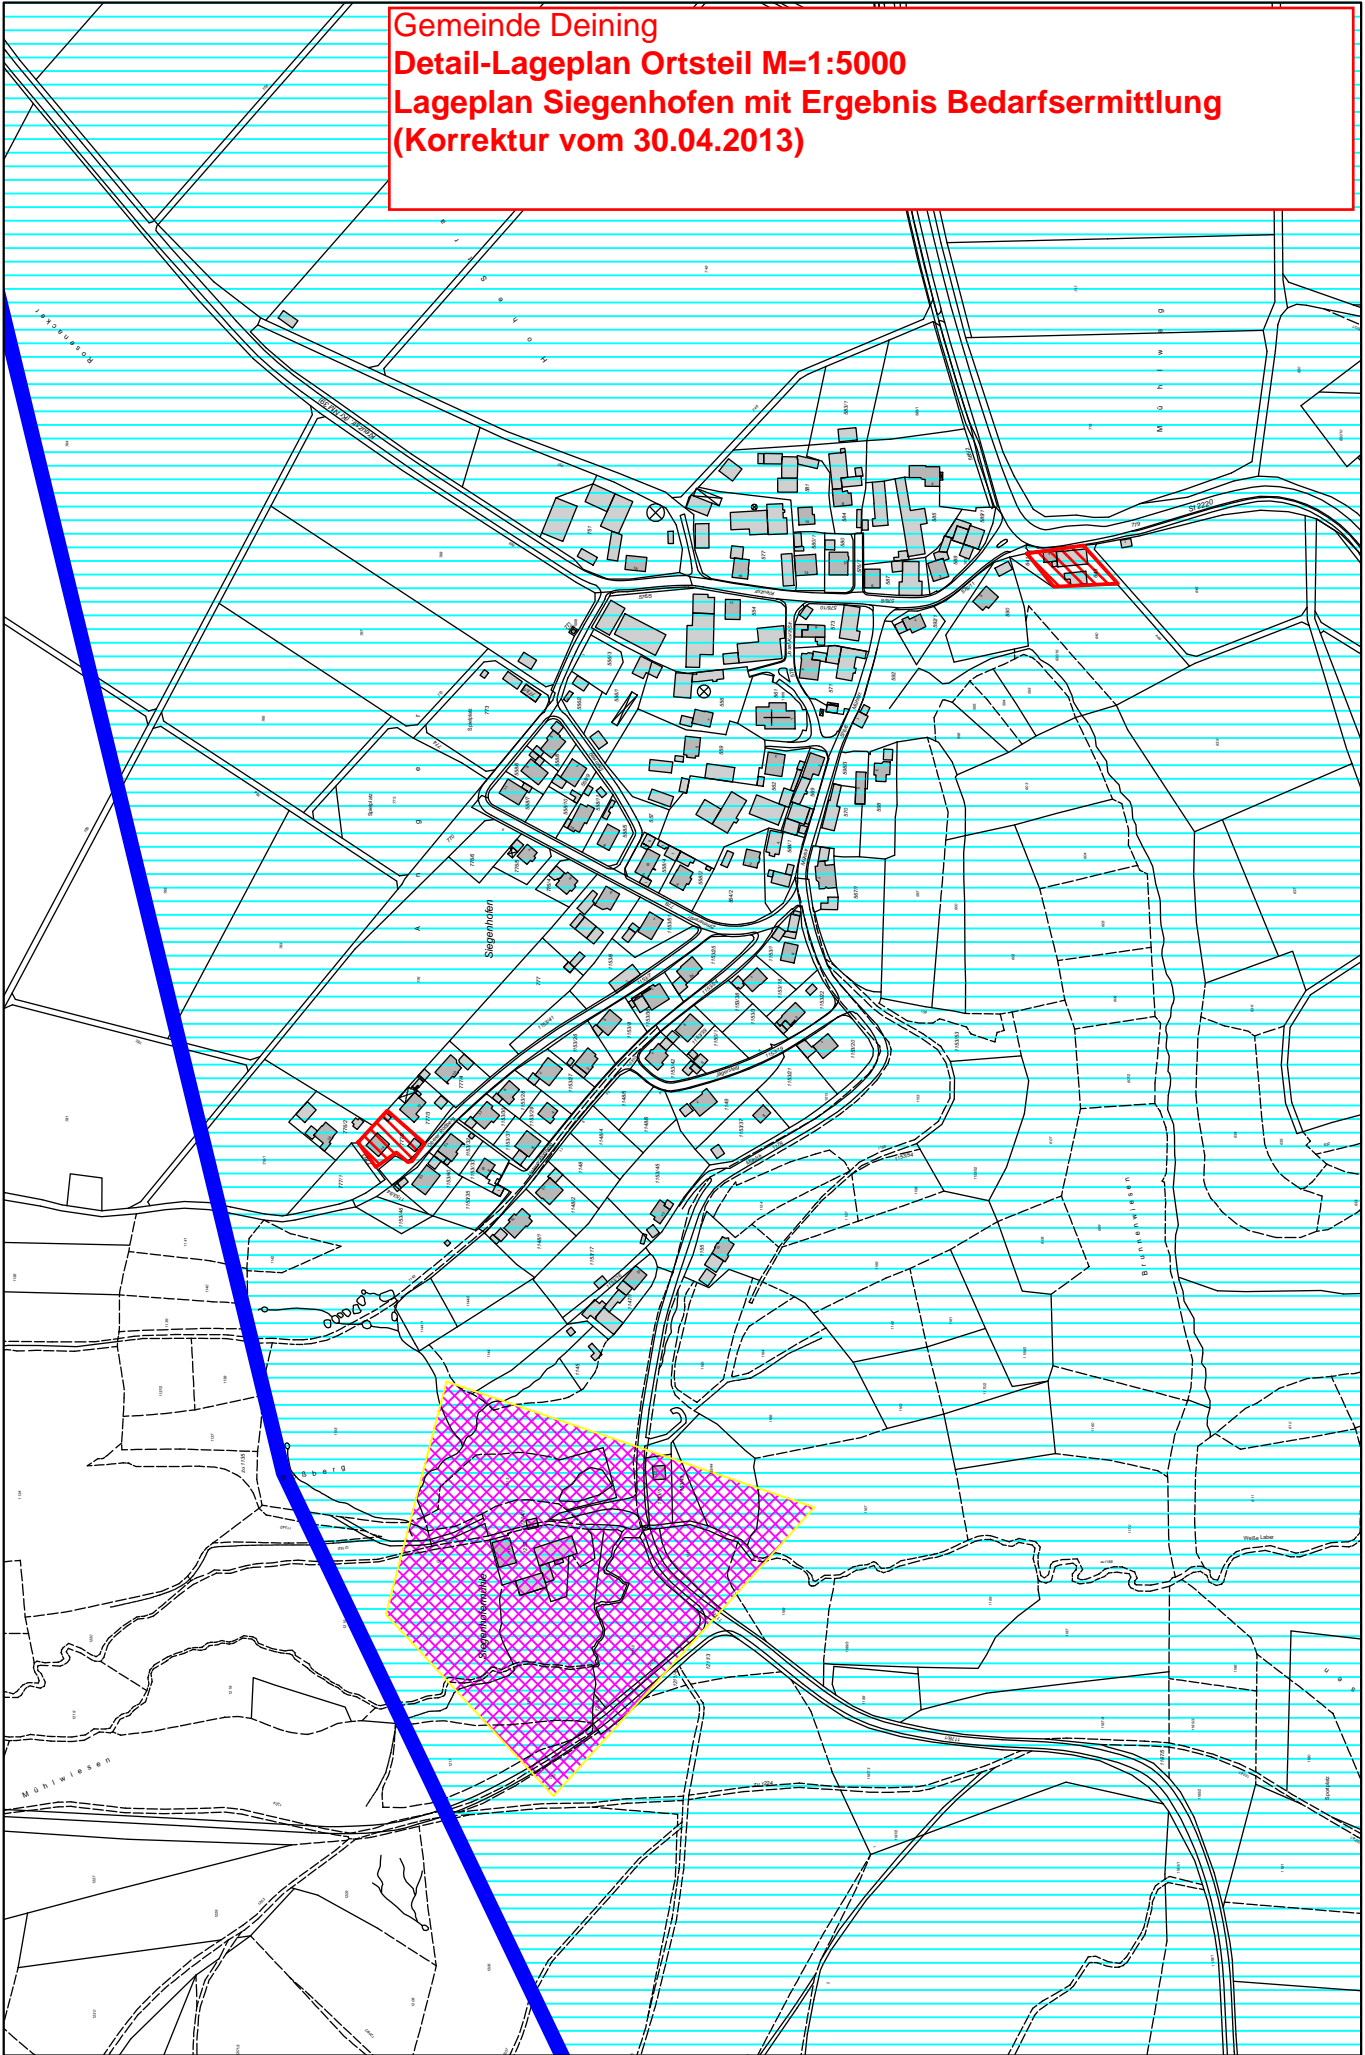

M = 1 : 5000




Gedruckt von eichenseer auf KE2012 an Adobe PDF am 30.04.2013 um 16:57.

Gemarkung(en): Leutenbach (4643), Oberbuchfeld (4656), Unterbuchfeld (4698)


Projekt: 8541kumulationsgebiet2013-04-30; Layout: STANDARD DIN A4 QUERFORMAT

w³GEOportal


Gemeinde Deining
Detail-Lageplan Ortsteil M=1:5000
Lageplan Mitterthal mit Ergebnis Bedarfsermittlung
(Korrektur vom 30.04.2013)

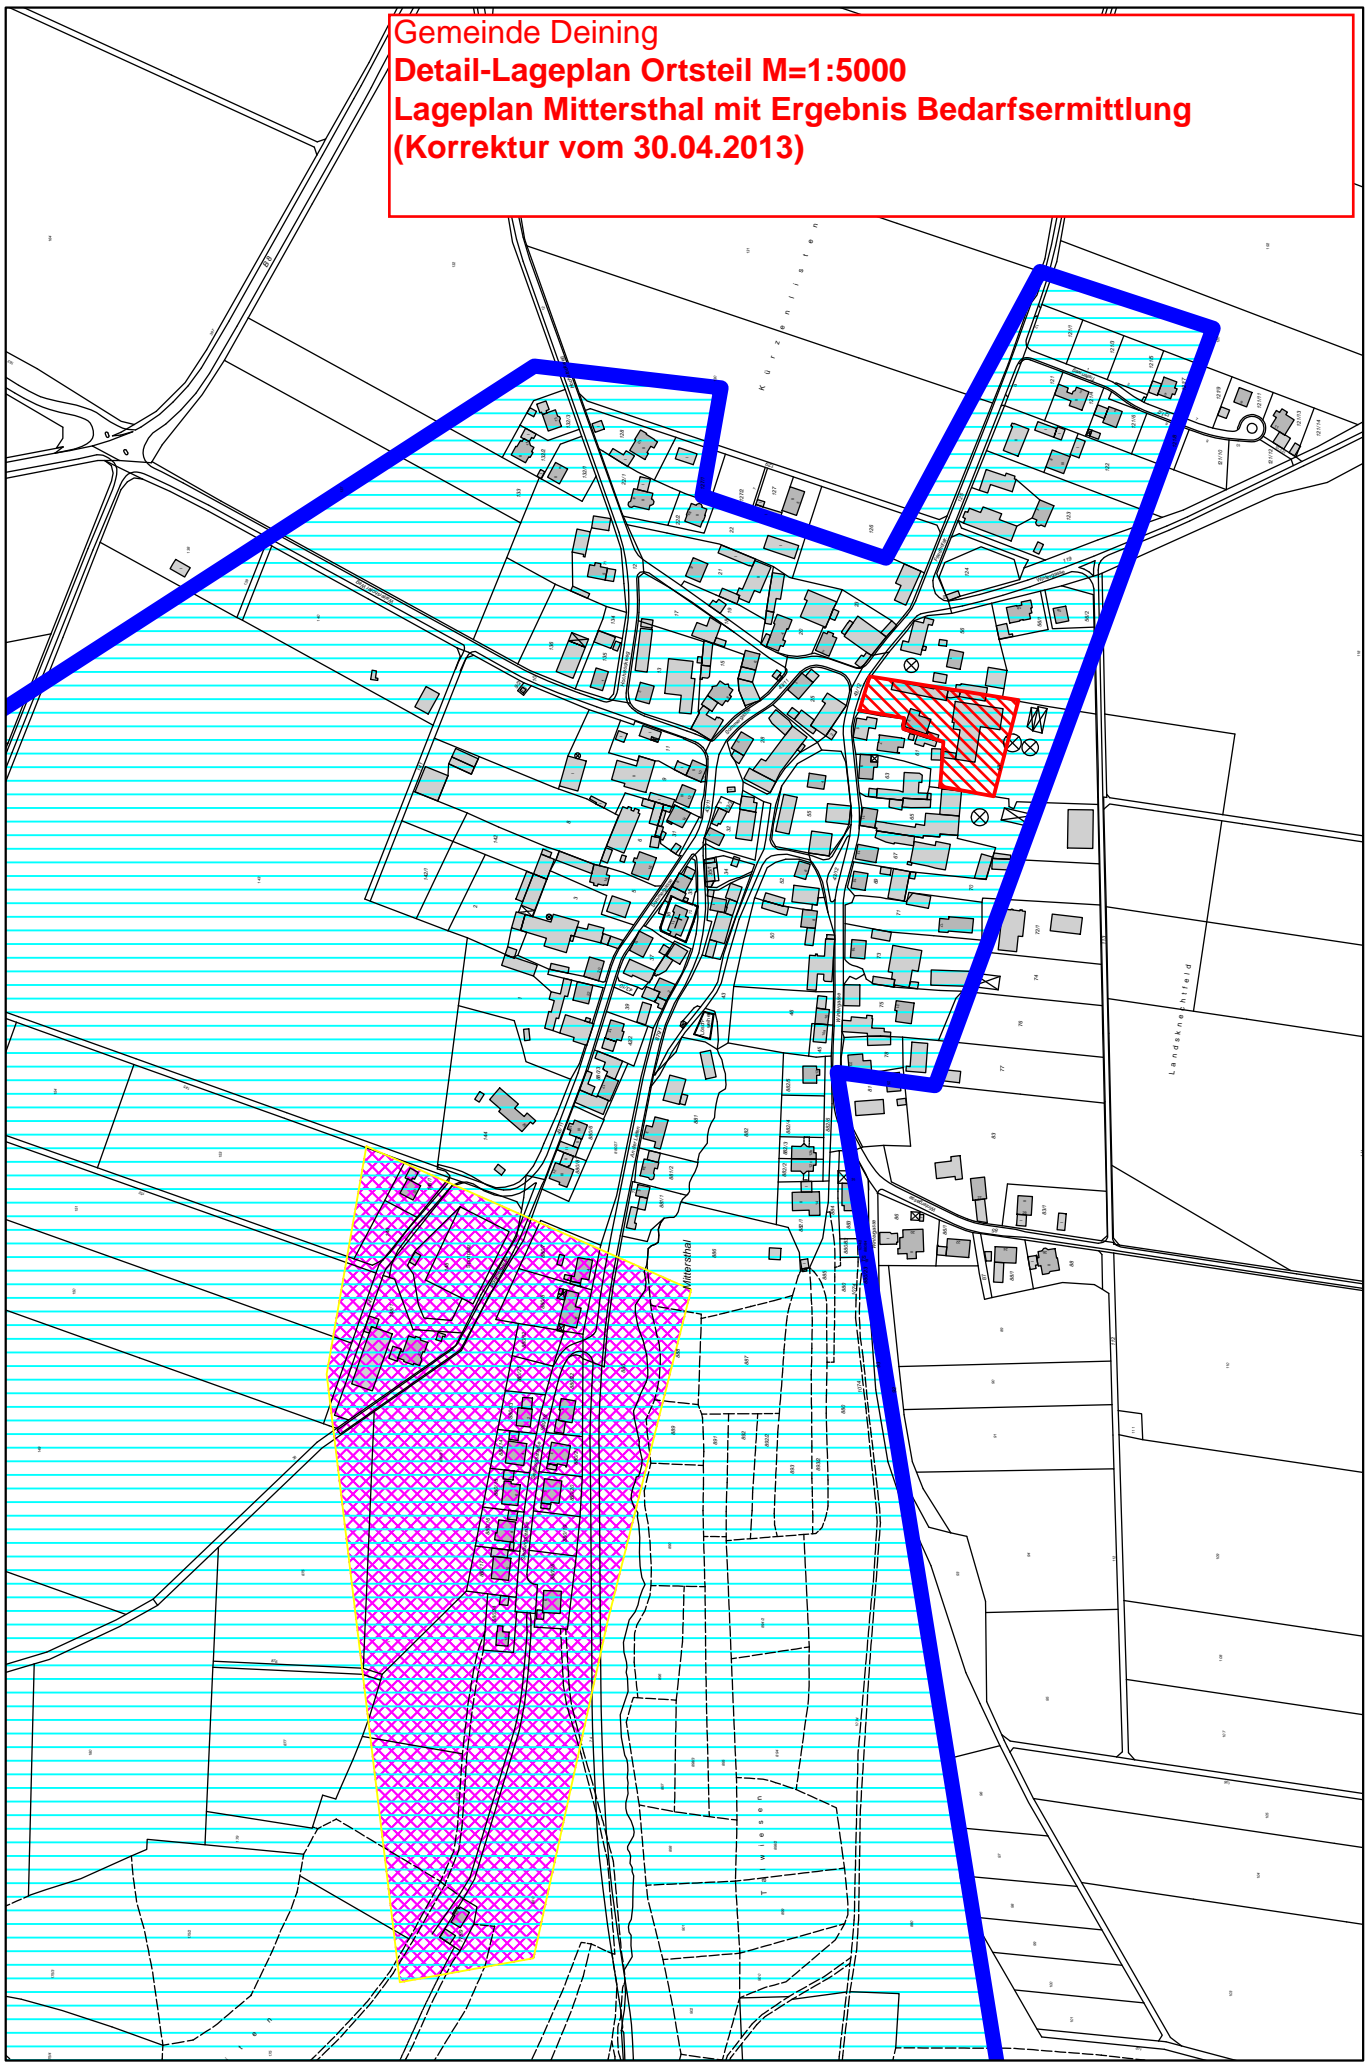


M = 1 : 5000

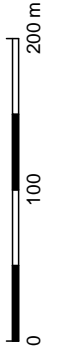

**Gemeinde Deining
Detail-Lageplan Ortsteil M=1:5000
Lageplan Leutenbach mit Ergebnis Bedarfsermittlung
(Korrektur vom 30.04.2013)**

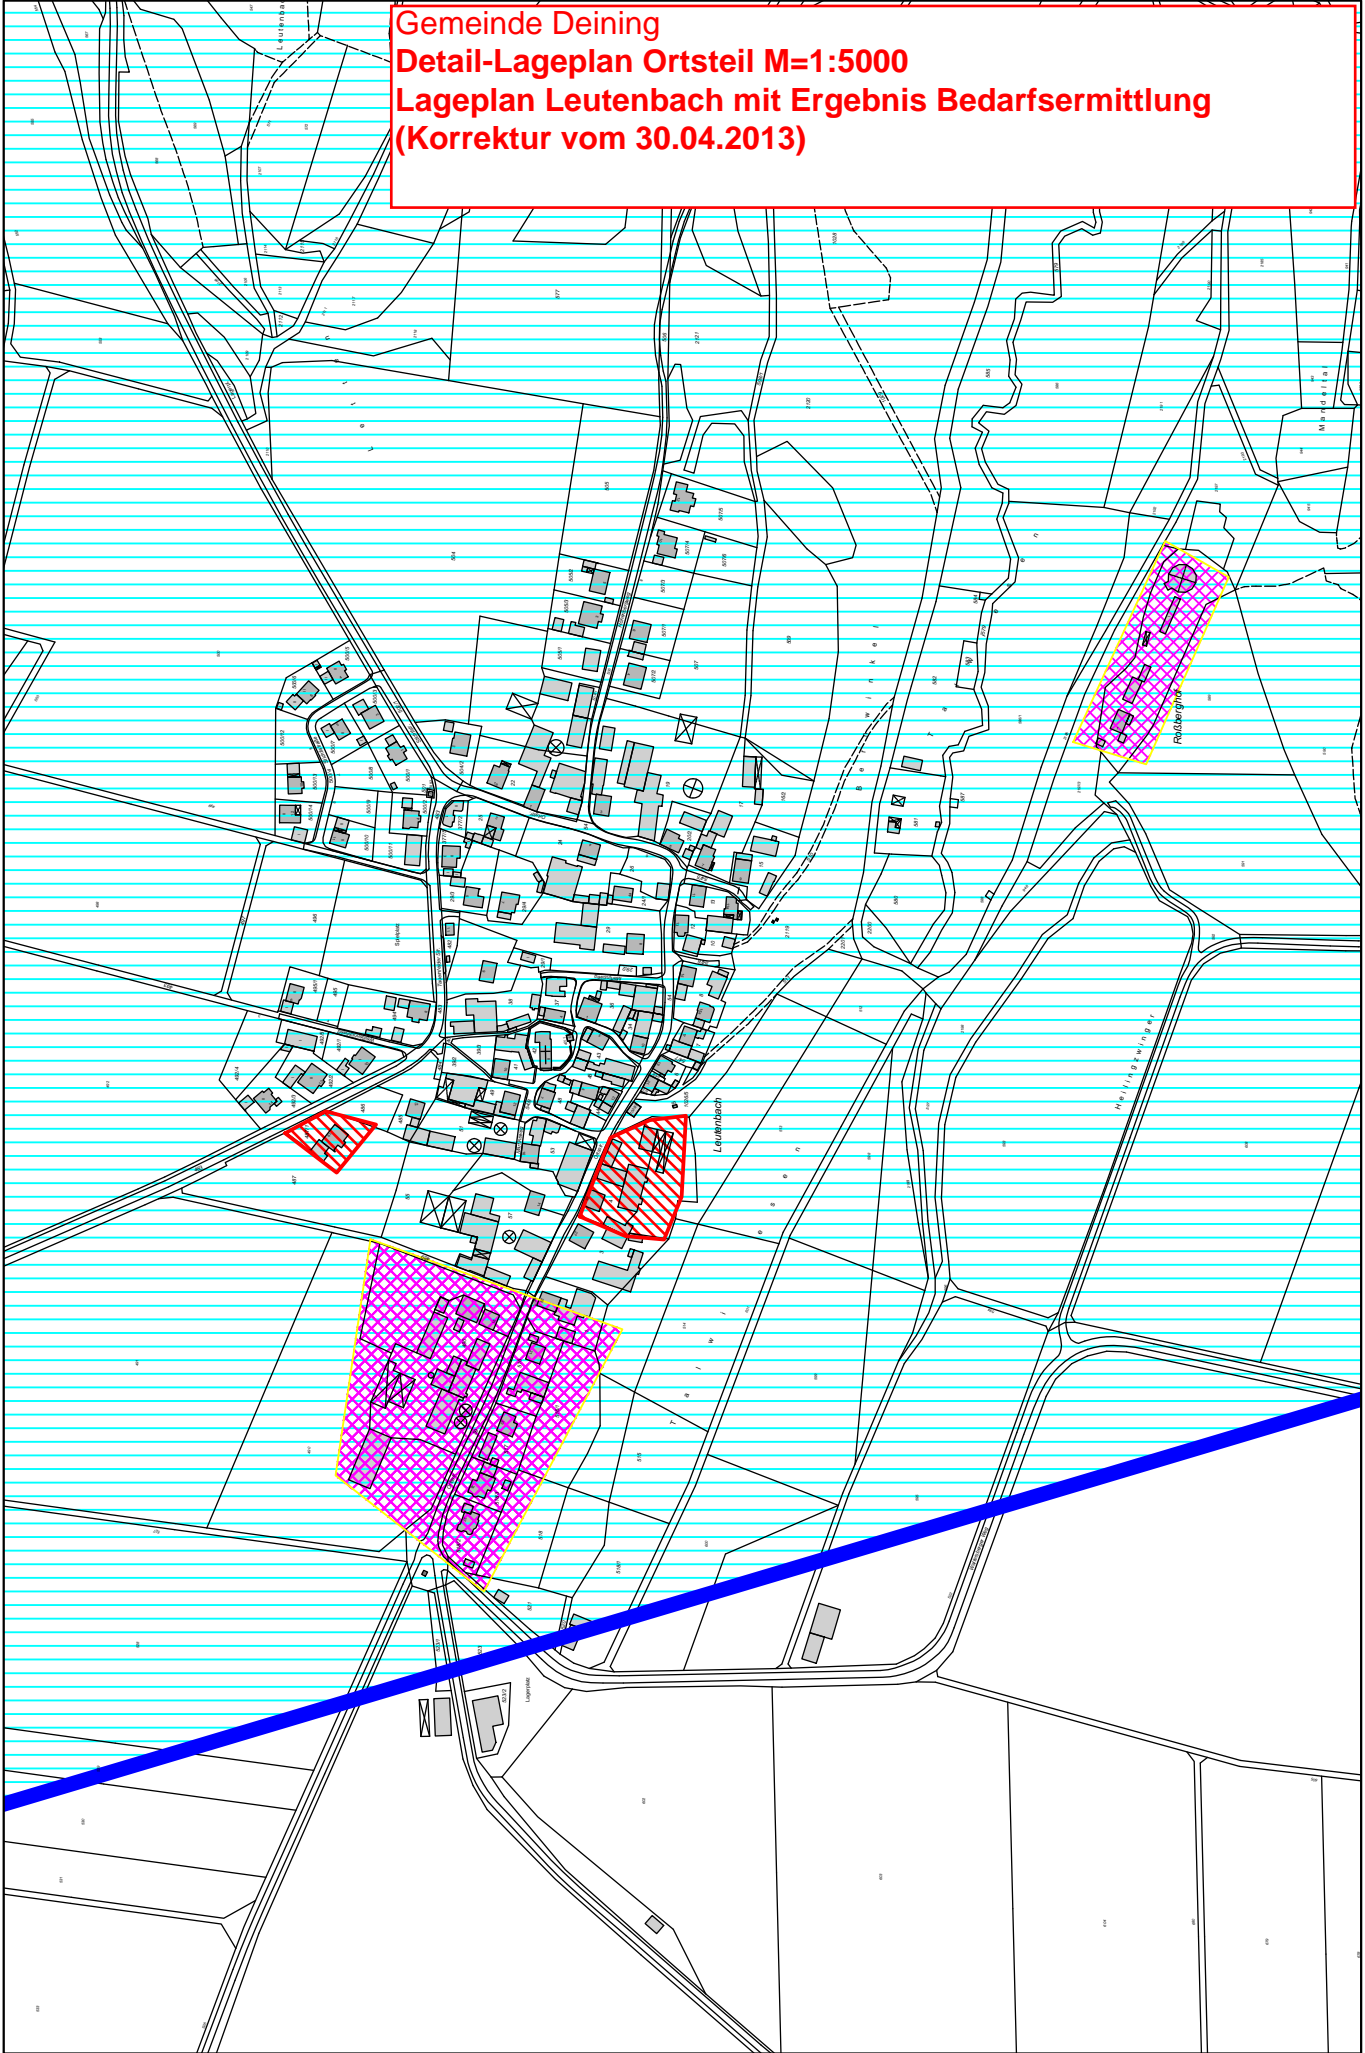

M = 1 : 5000

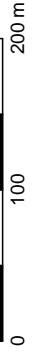

Gemeinde Deining
Detail-Lageplan Ortsteil M=1:5000
Lageplan Deining-Bahnhof und Hacklsberg mit Ergebnis
Bedarfsermittlung
(Korrektur vom 30.04.2013)

